

COMUNE DI BIENTINA
Provincia di Pisa

PIANO ATTUATIVO DI INIZIATIVA PRIVATA
AREA INDUSTRIALE DI PRATOGRANDE
SUB-COMPARTO 1A

UBICAZIONE:
Area Industriale di Pratogrande
56031 Bientina, PI

RICHIEDENTE:
Impresa Agricola Querci Sergio,
con sede in Firenze, via Barbacane n. 6

TECNICO:
Geometra Stefano Caturegli
codice fiscale: CTR SPN 05A 05G 843R
Via Galileo Galilei n.110 - 56030 Bubi, PI
pec: stefano.caturegli@geopec.it
mail: info@catureglio.it

TECNICO:
Ing. Giuseppe Quintavalle
codice fiscale: QNT GPP 55A07 H670R
Via E. De Nicola n.37 - 57016 Rosignano Marittimo, LI
pec: giuseppe.quintavalle@ingpec.eu
mail: g.quintavalle@gmail.com

TAVOLA:
02

CONTENUTO ELABORATO:
DOCUMENTAZIONE FOTOGRAFICA

SCALA:
1:1000

DATA:
Aprile 2024

Studio Tecnico Caturegli & Co.
Via Galileo Galilei n. 110 - 56030 Casine di Bubi PI
tel. 0567.725073 - info@catureglio.it

CATUREGLI & CO.
INGEGNERIA

DISEGNO DI PROPRIETA' DEI PROGETTISTI - TUTTI I DIRITTI RISERVATI A NORMA DI LEGGE



FOTO N.1



FOTO N.2



FOTO N.3

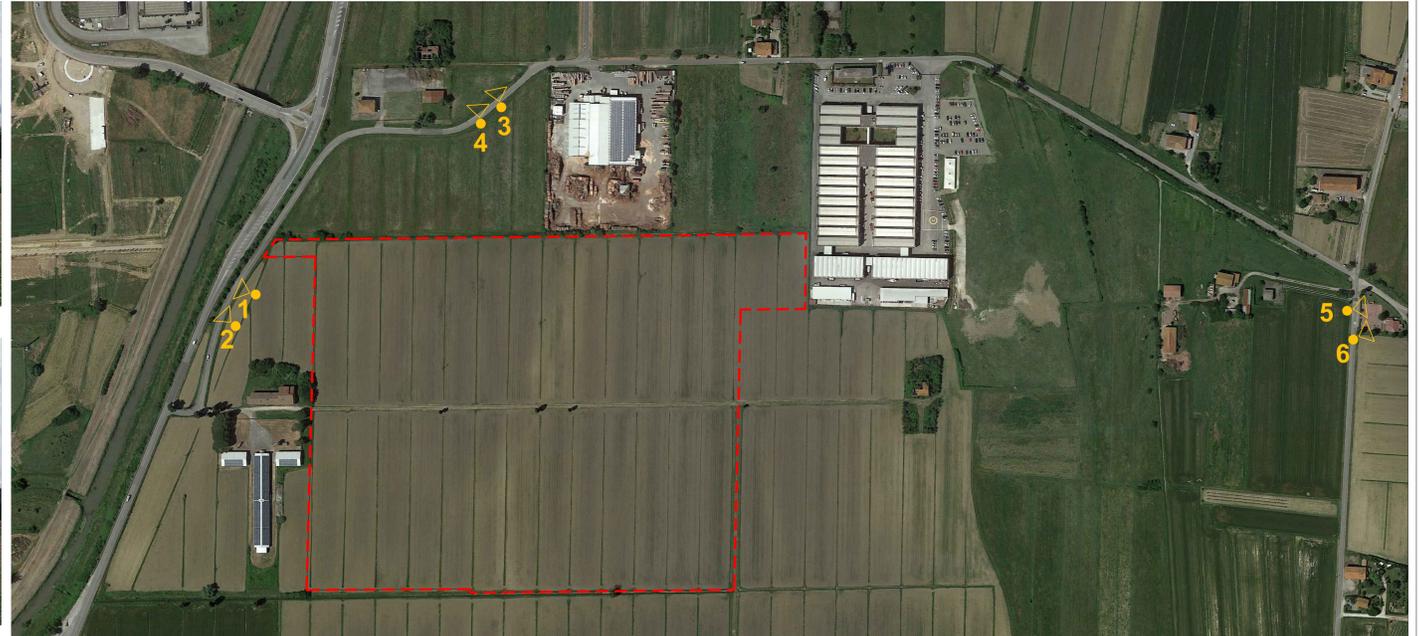


FOTO N.4



FOTO N.5



FOTO N.6