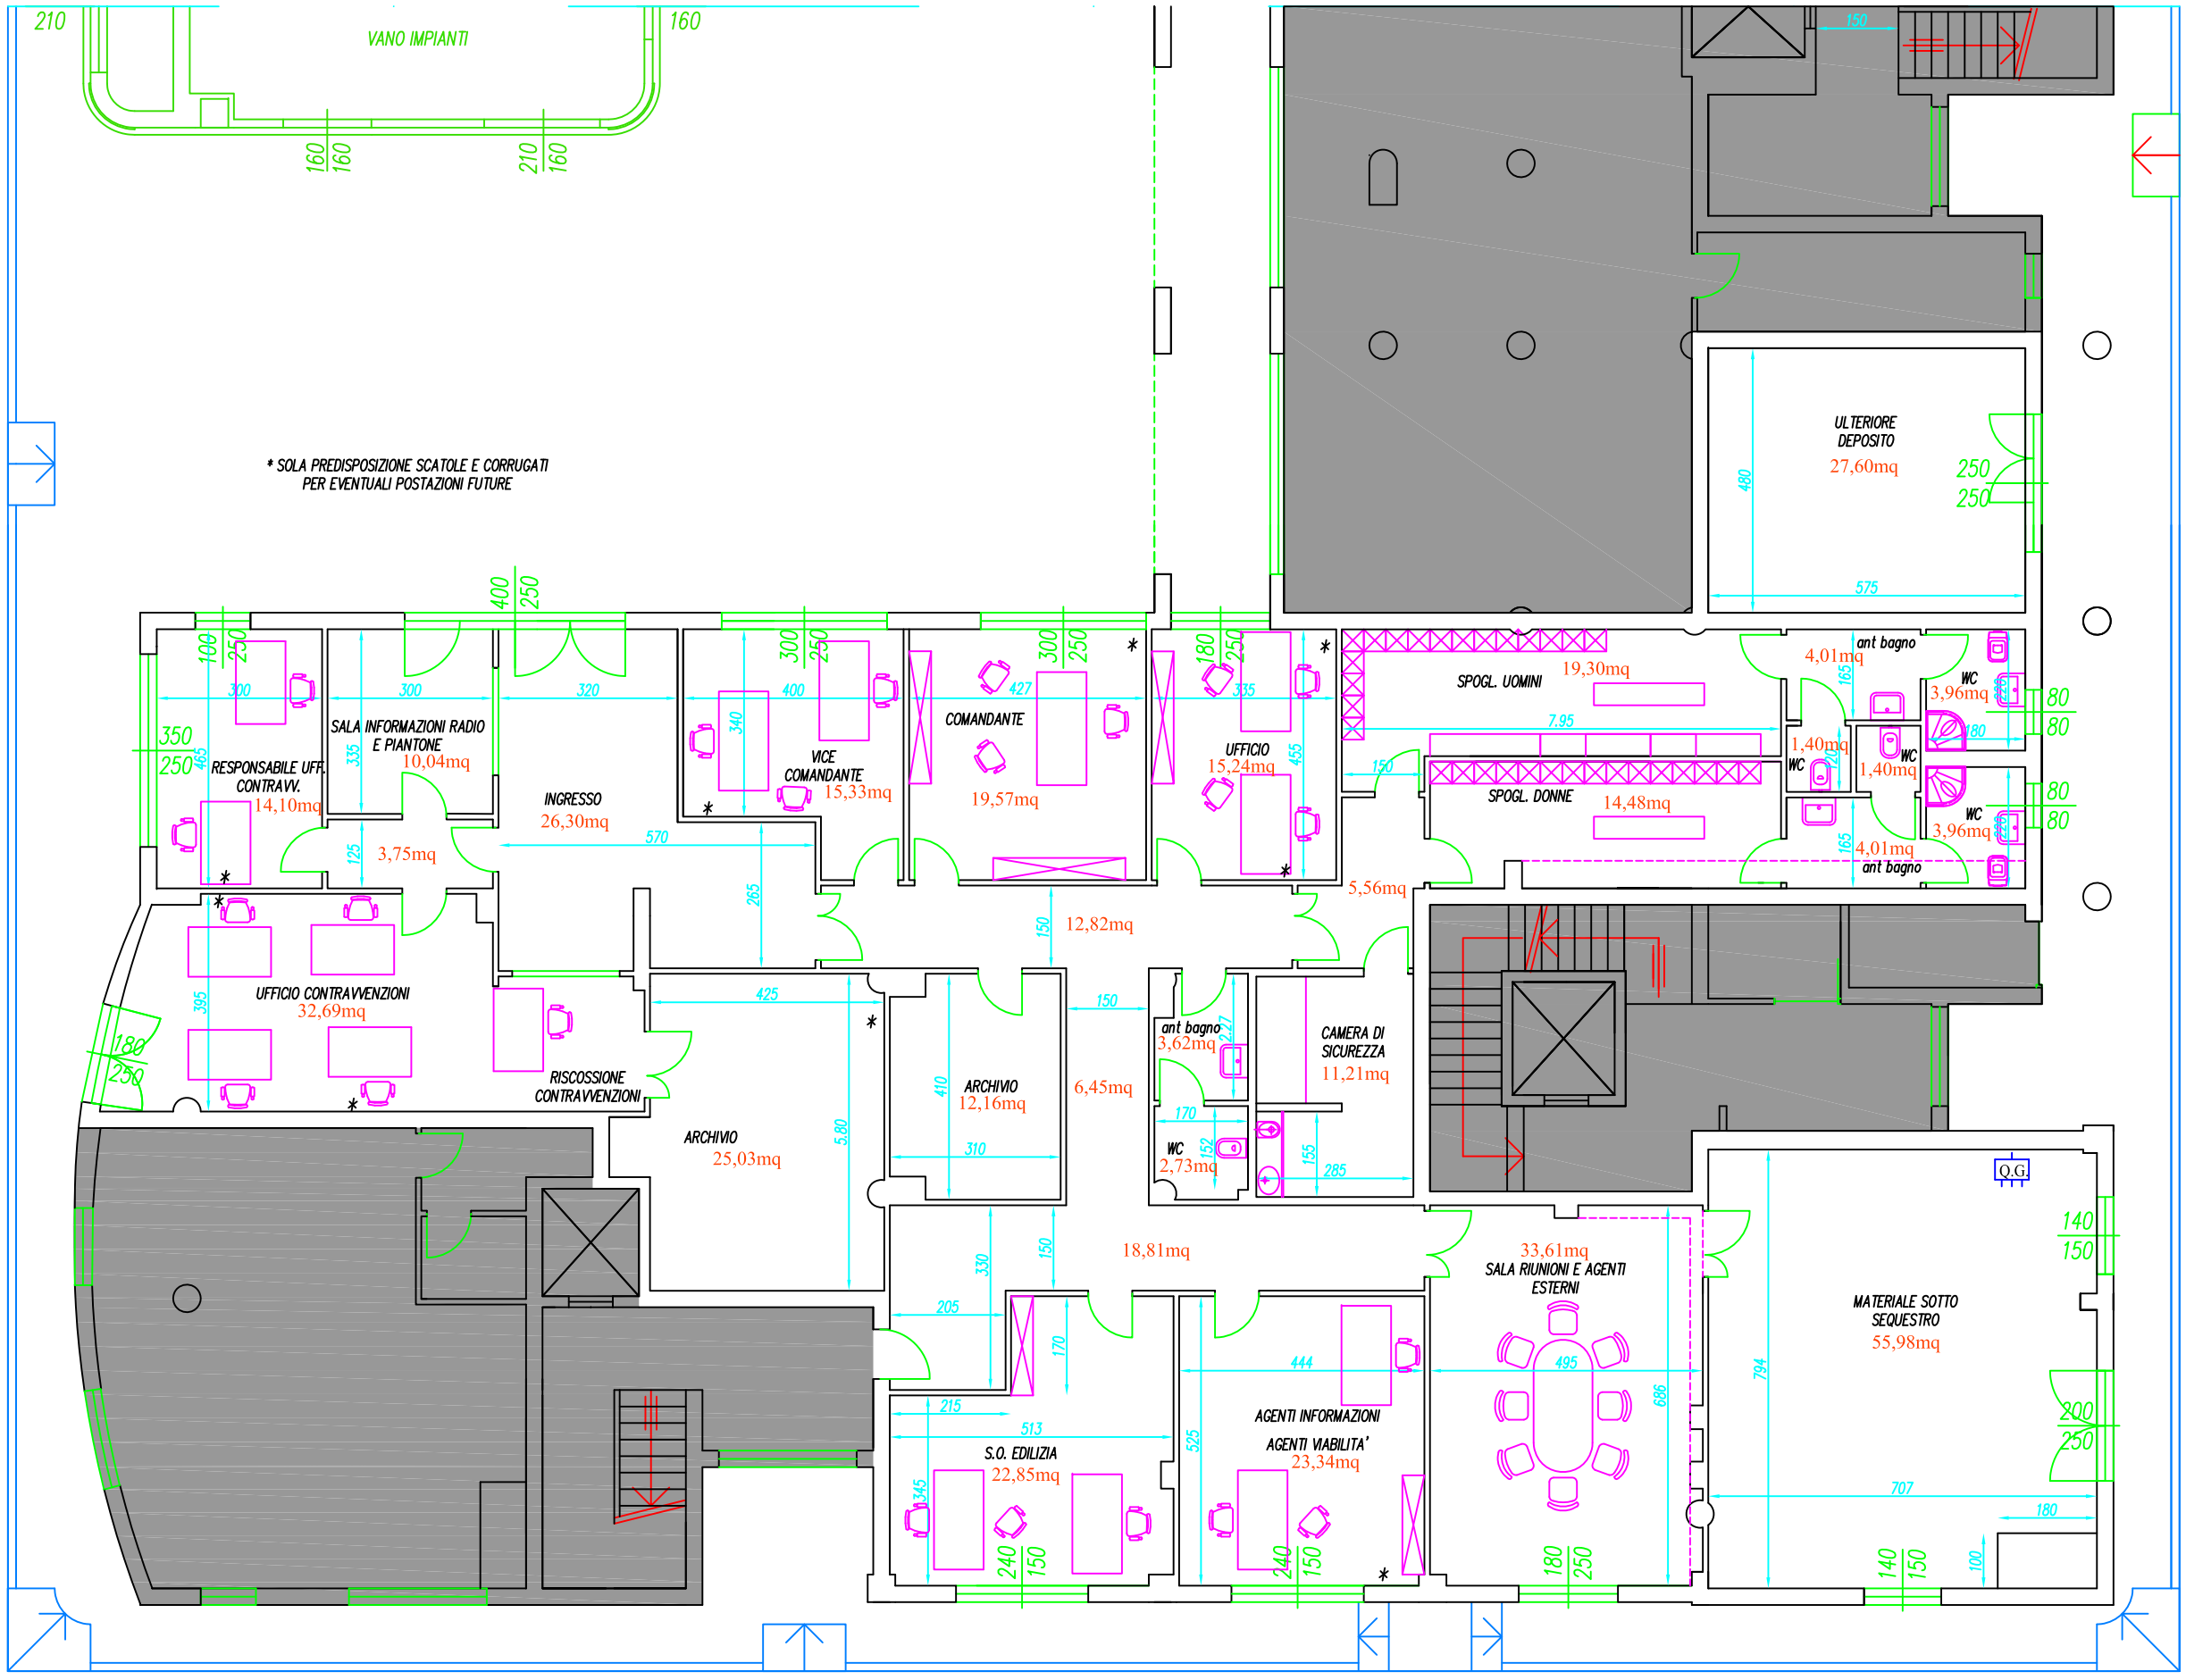RESPONSABILE UFF. CONTRAVV.	14,10mq
SALA INFORMAZIONI RADIO E PIANTONE	10,04mq
UFFICIO CONTRAVVENZIONI	32,69mq
INGRESSO	26,30mq
ARCHIVIO	25,03mq
VICE COMANDANTE	15,33mq
ARCHIVIO	12,16mq
COMANDANTE	19,57mq
UFFICIO	15,24mq
CORRIDOIO	12,82mq
CORRIDOIO	6,45mq
CORRIDOIO	18,81mq
S.O. EDILIZIA	22,85mq
AGENTI INFORMAZIONI AGENTI VIABILITA'	23,34mq
SALA RIUNIONI E AGENTI ESTERNI	33,61mq
MATERIALE SOTTO SEQUESTRO	55,98mq
CAMERA DI SICUREZZA	11,21mq
Antibagno	3,62mq
WC	2,73mq
SPOGL. UOMINI	19,30mq
SPOGL. DONNE	14,48mq
Antibagno	4,01mq
Antibagno	4,01mq
WC	1,40mq
WC	1,40mq
WC	3,96mq
WC	3,96mq
ULTERIORE DEPOSITO	27,60mq
TOTALE	442 mq