

VIA XX SETTEMBRE

centrale tecnica

cabina ENEL
mq 21,12

h=3,69
Uff. Tributi
mq 77,08

h=3,54
Uff. Tributi
mq 20,18

altra proprietà

CORSO MATTEOTTI

ingresso
secondario

VIA ROSSINI


Cortile Interno


androne

ingresso
principale


PIANTA PIANO TERRA

altra proprietà

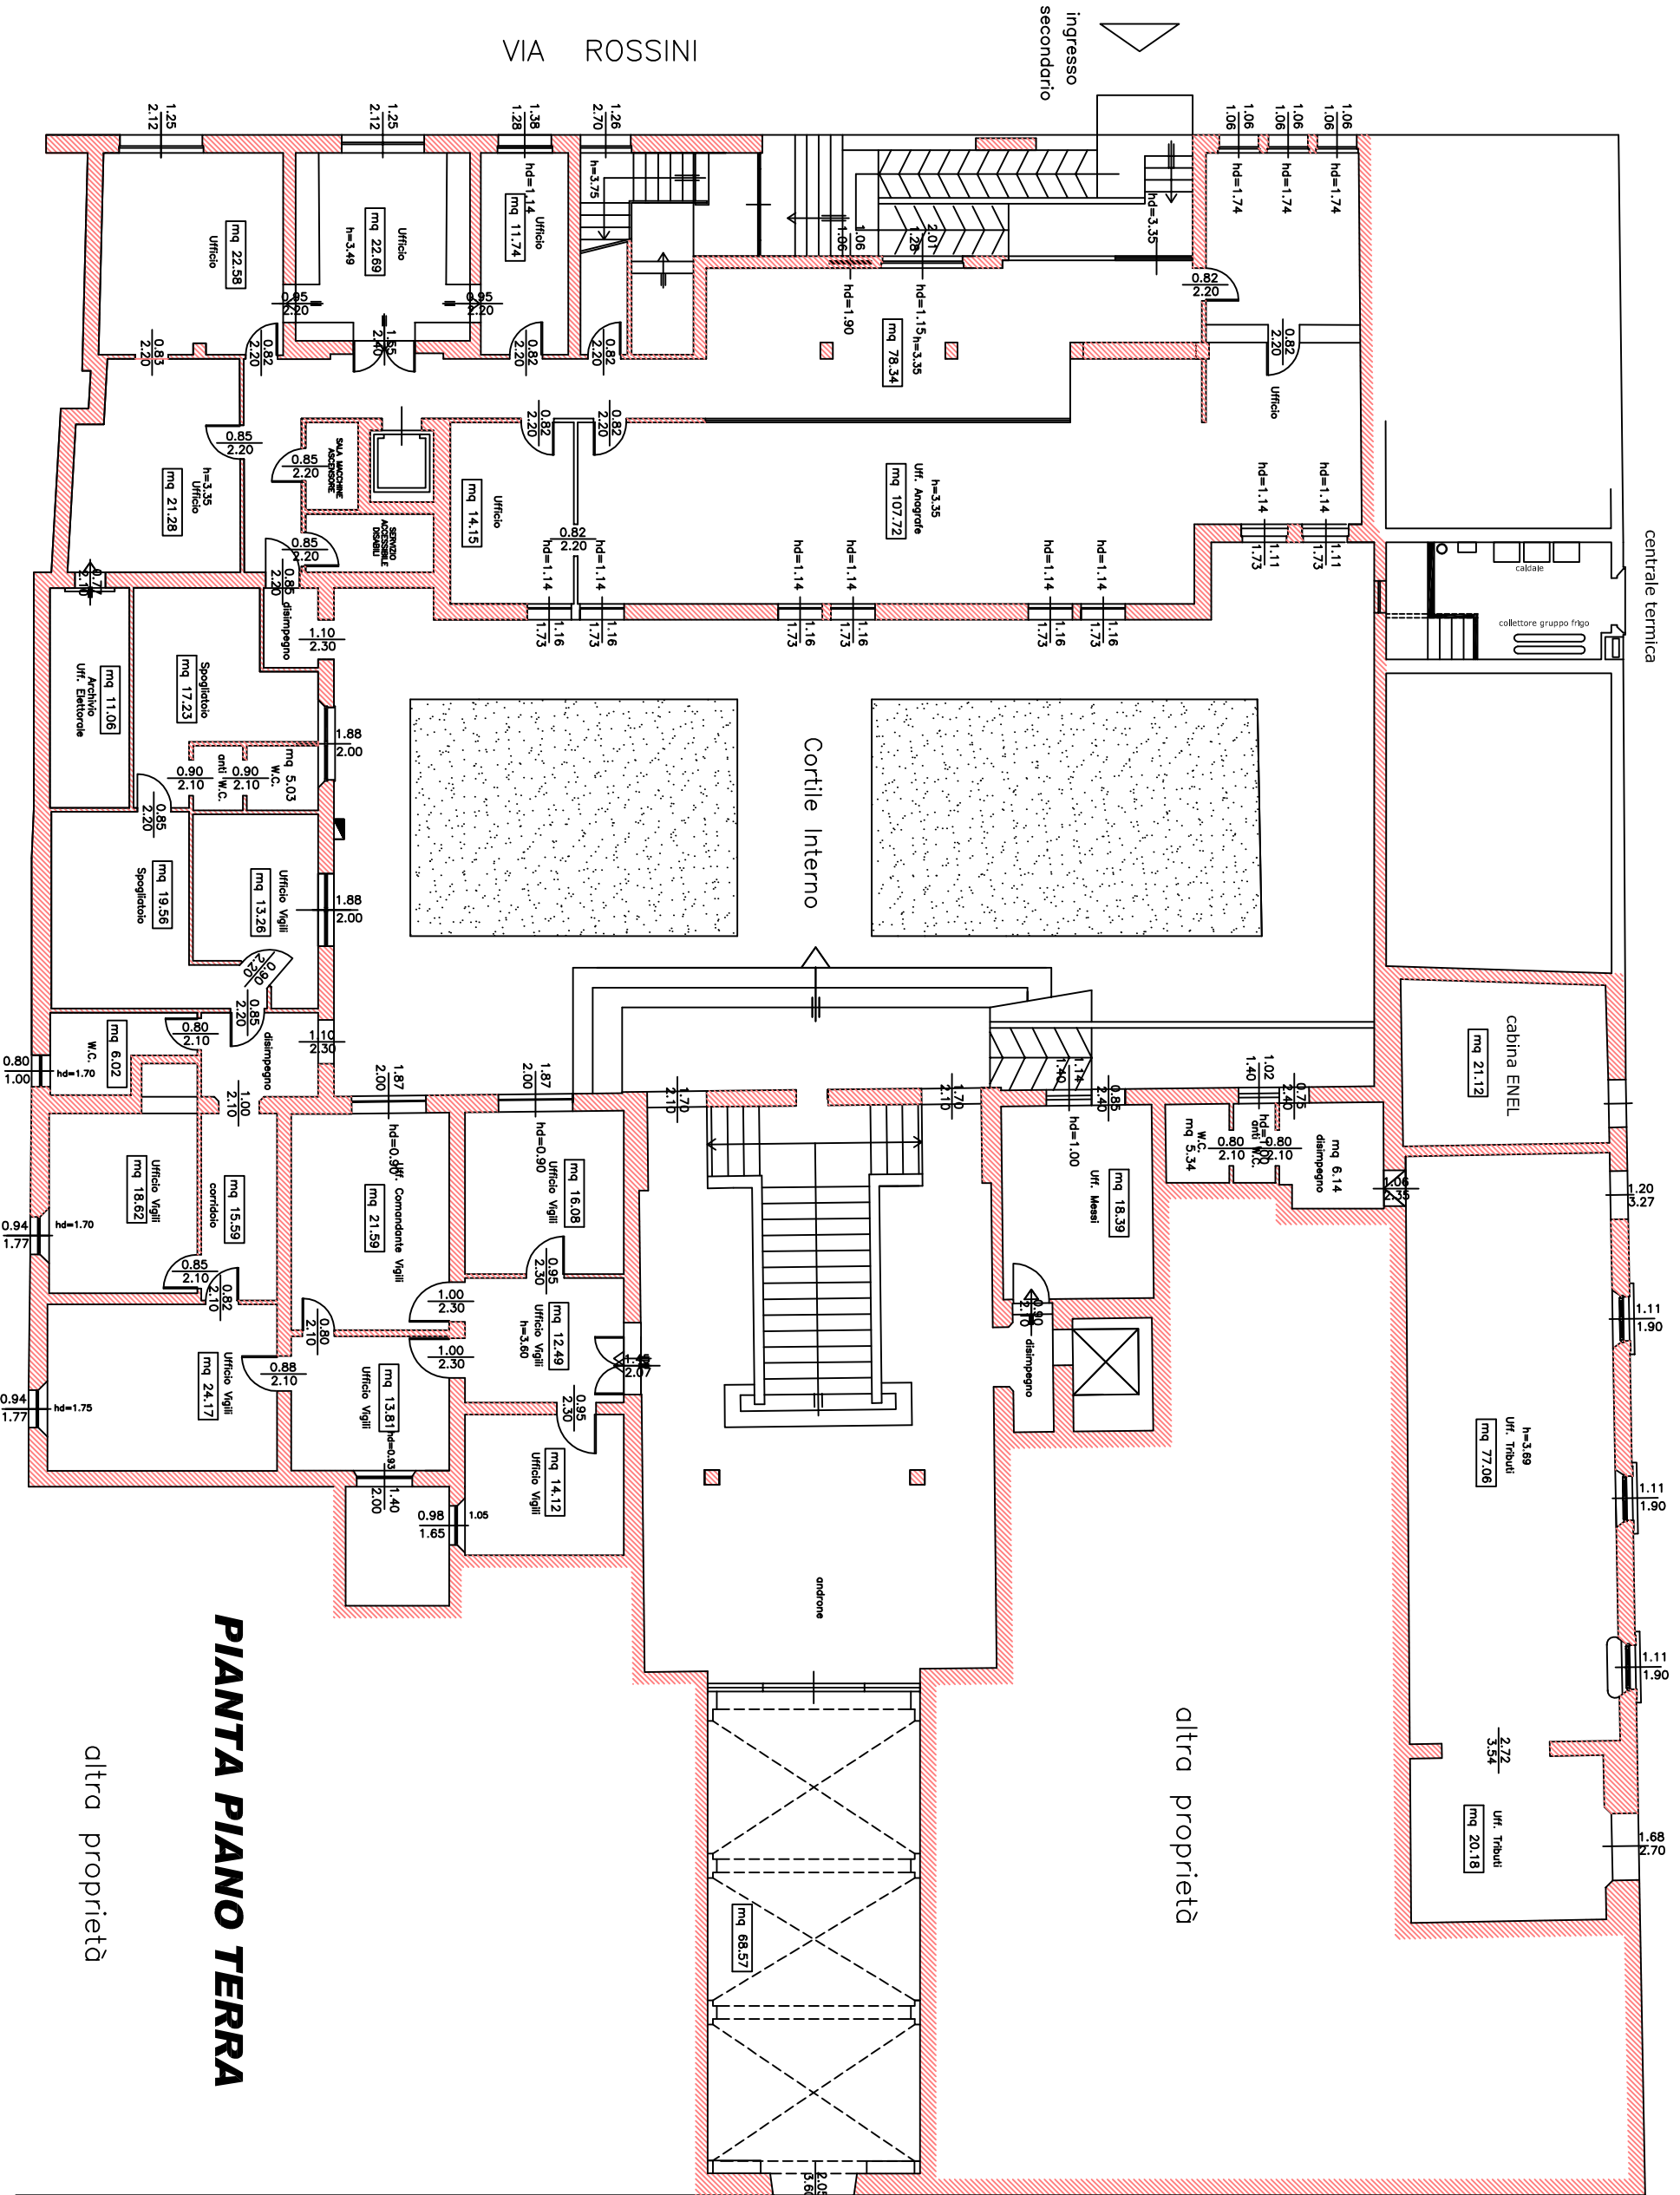


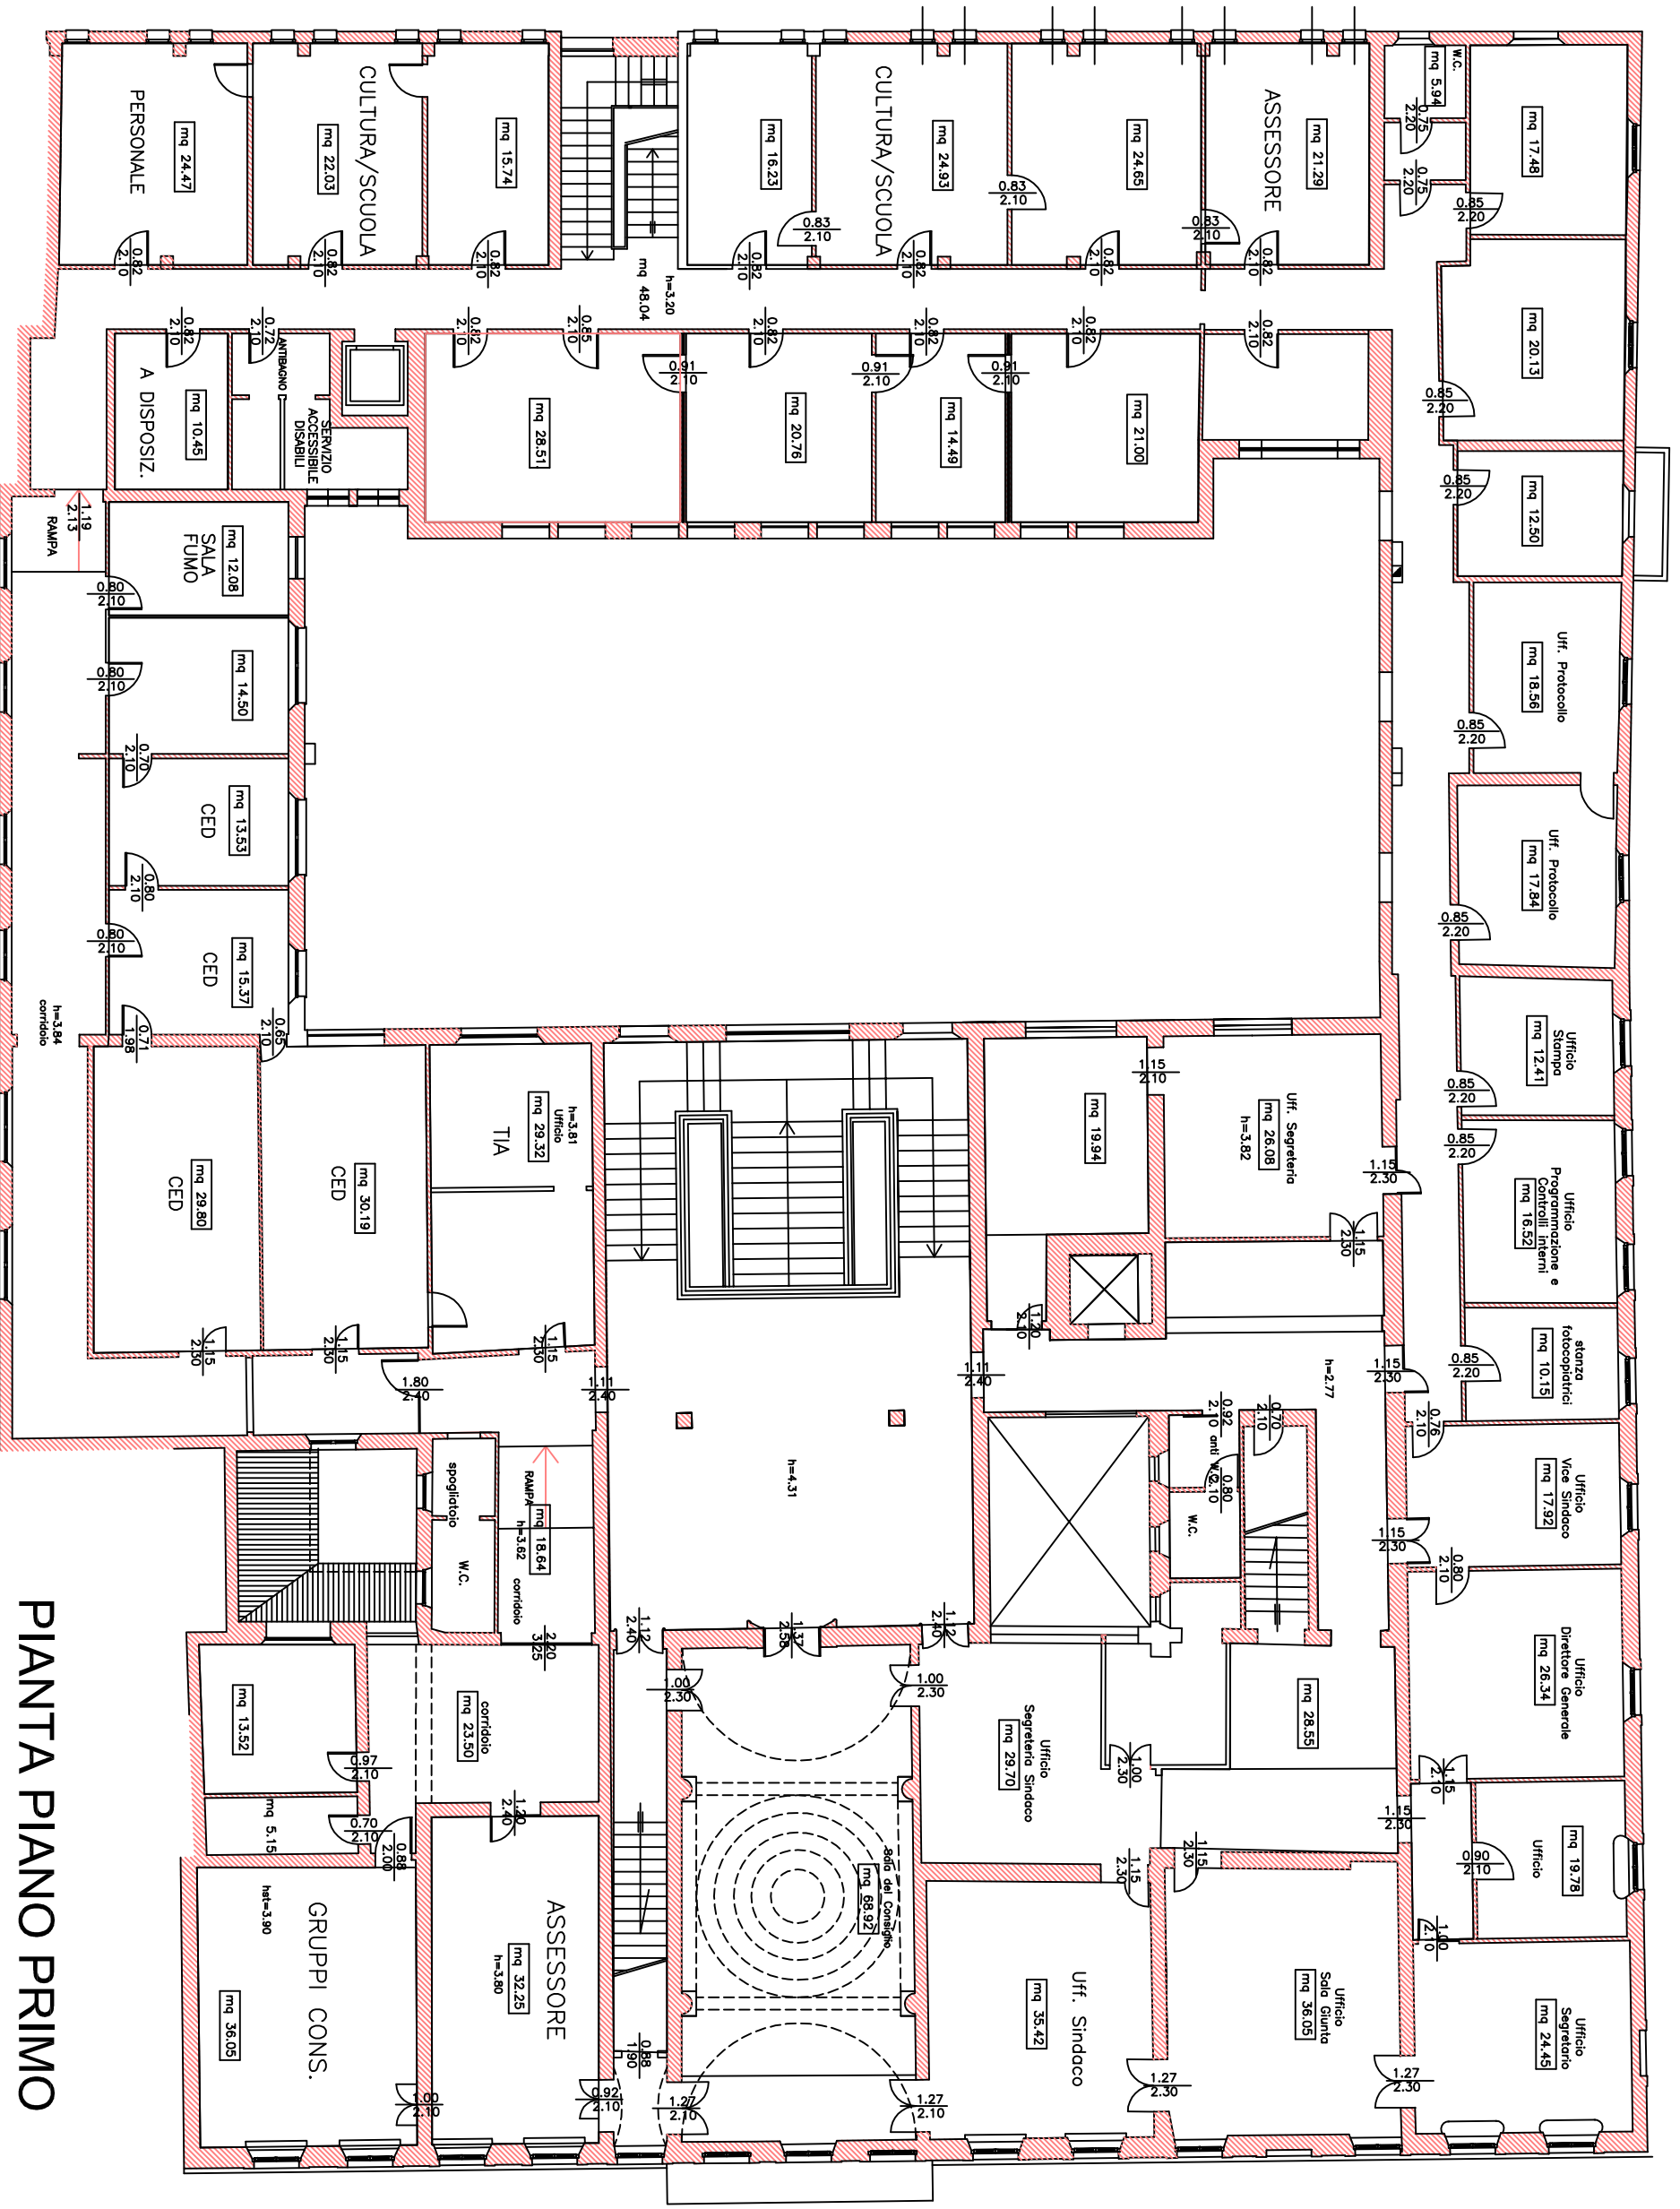

PIANTA PIANO PRIMO

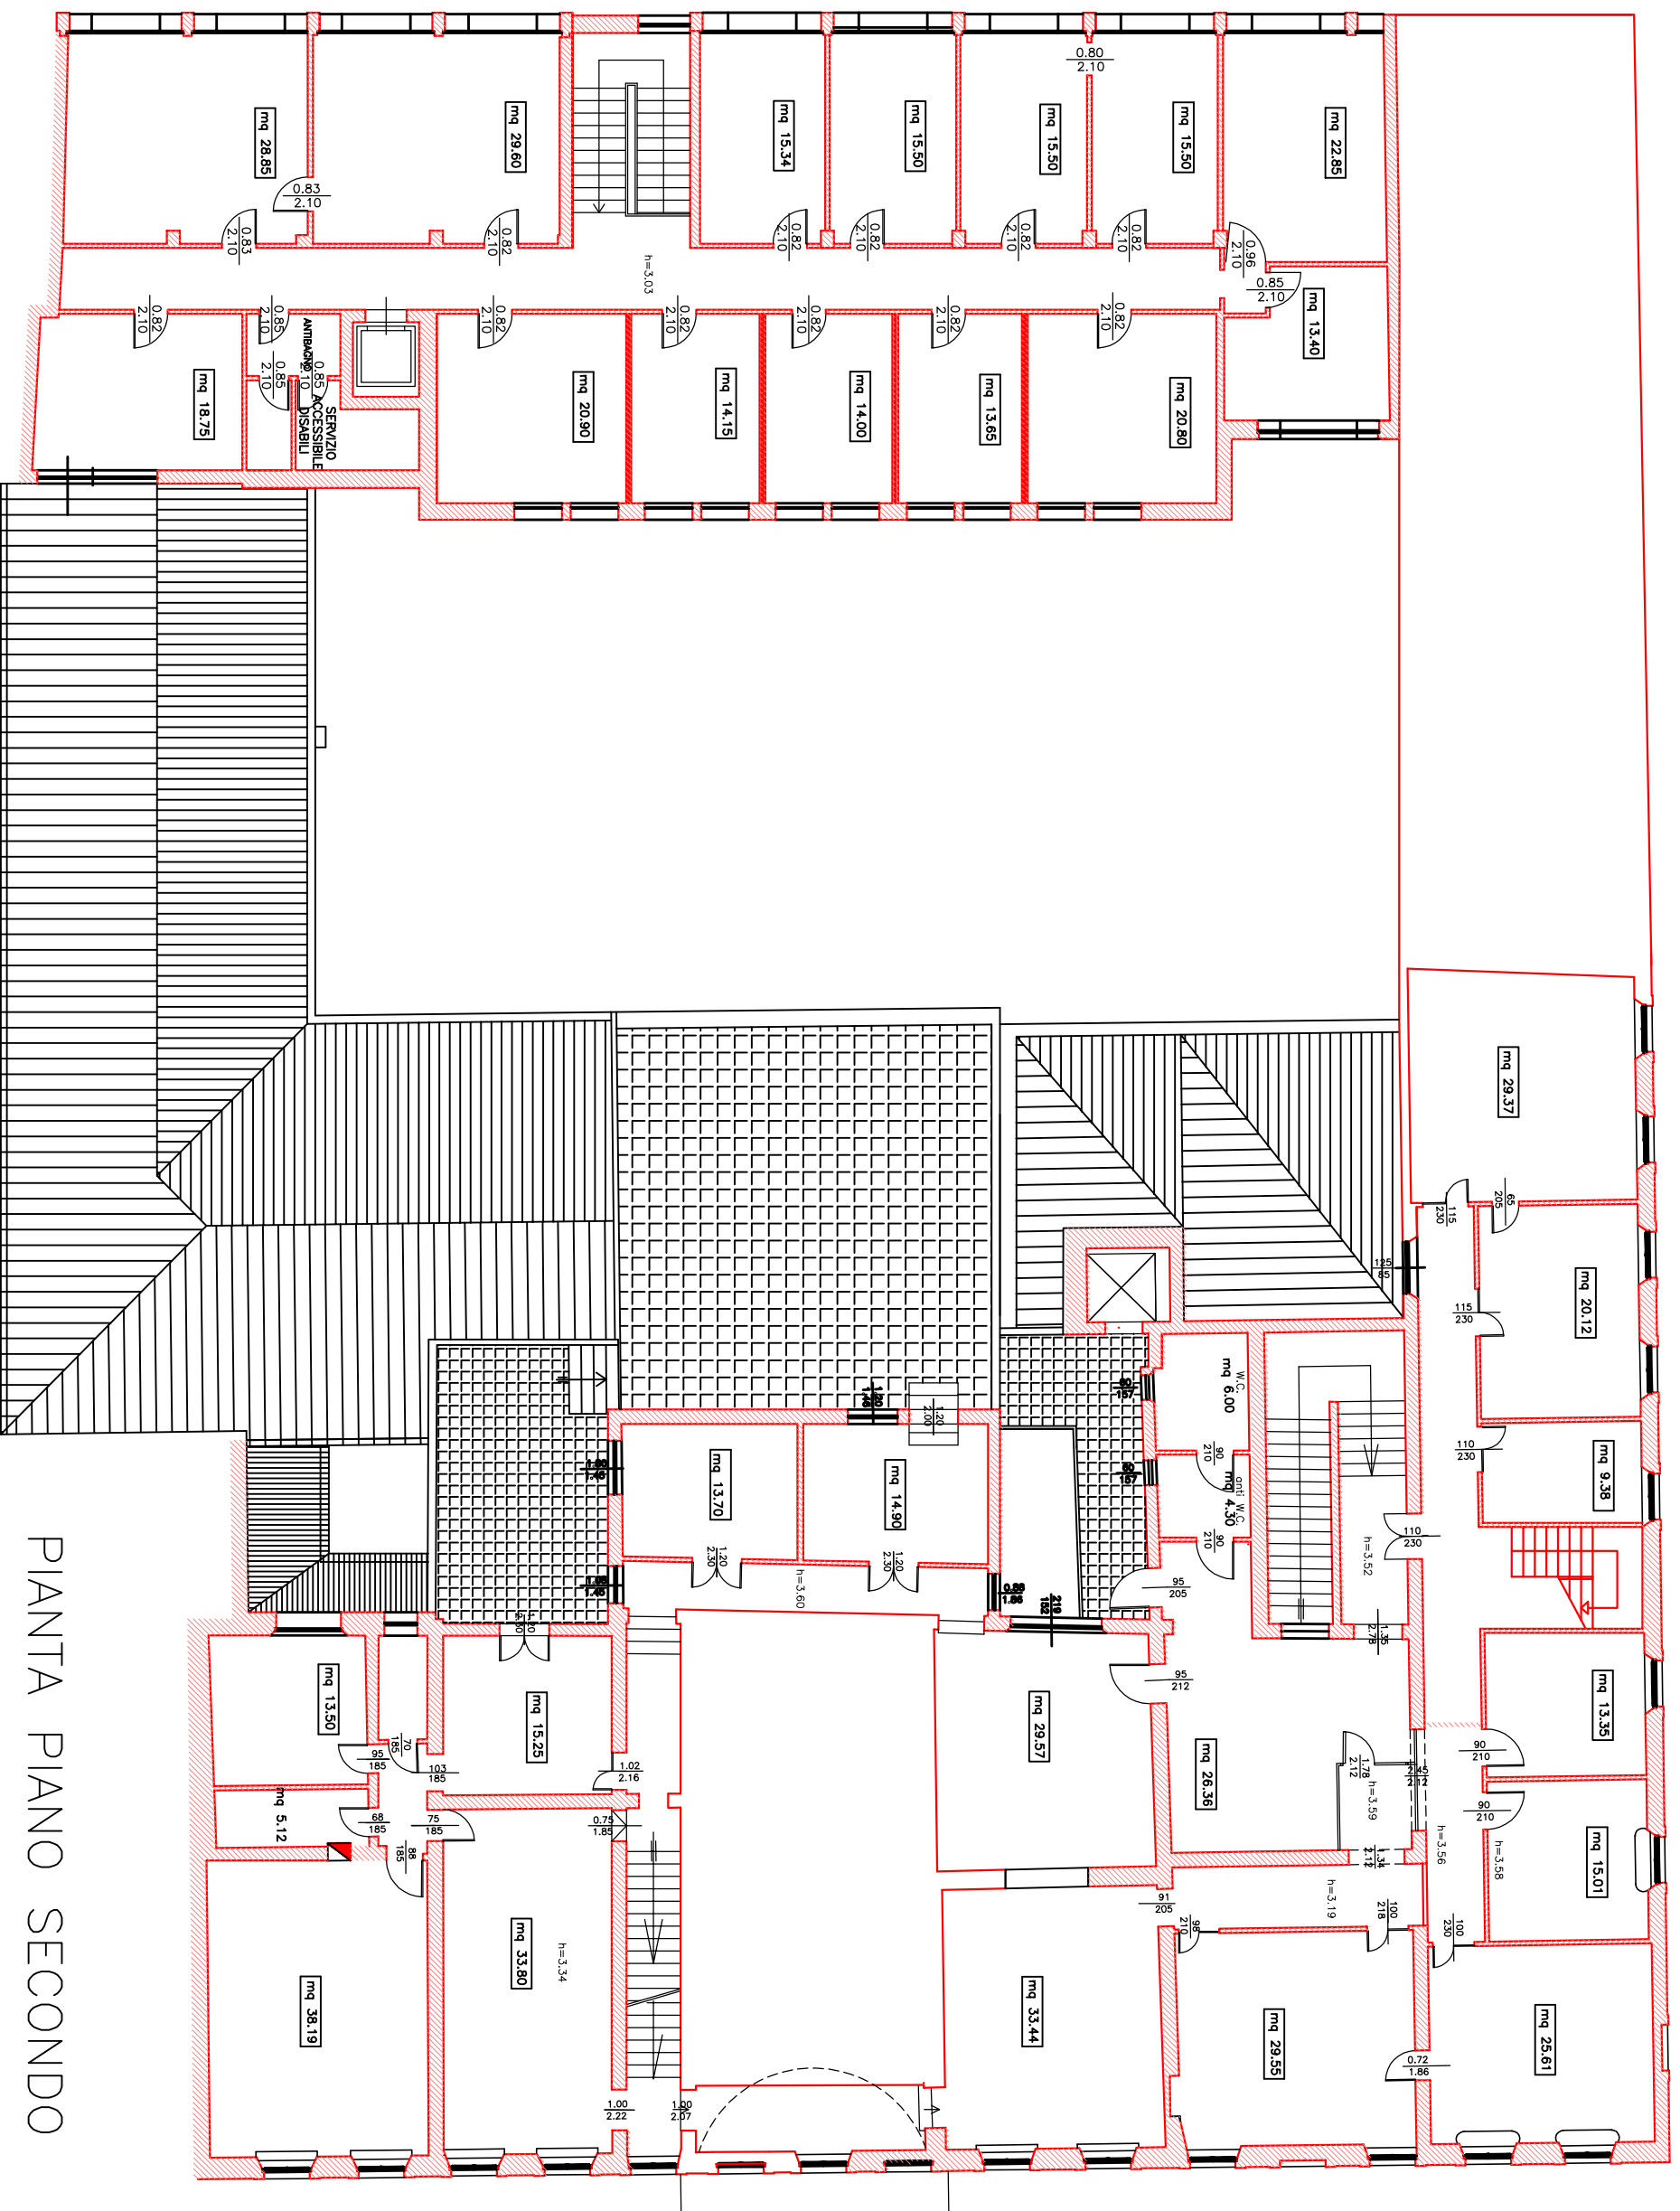

PIANTA PIANO SECONDO

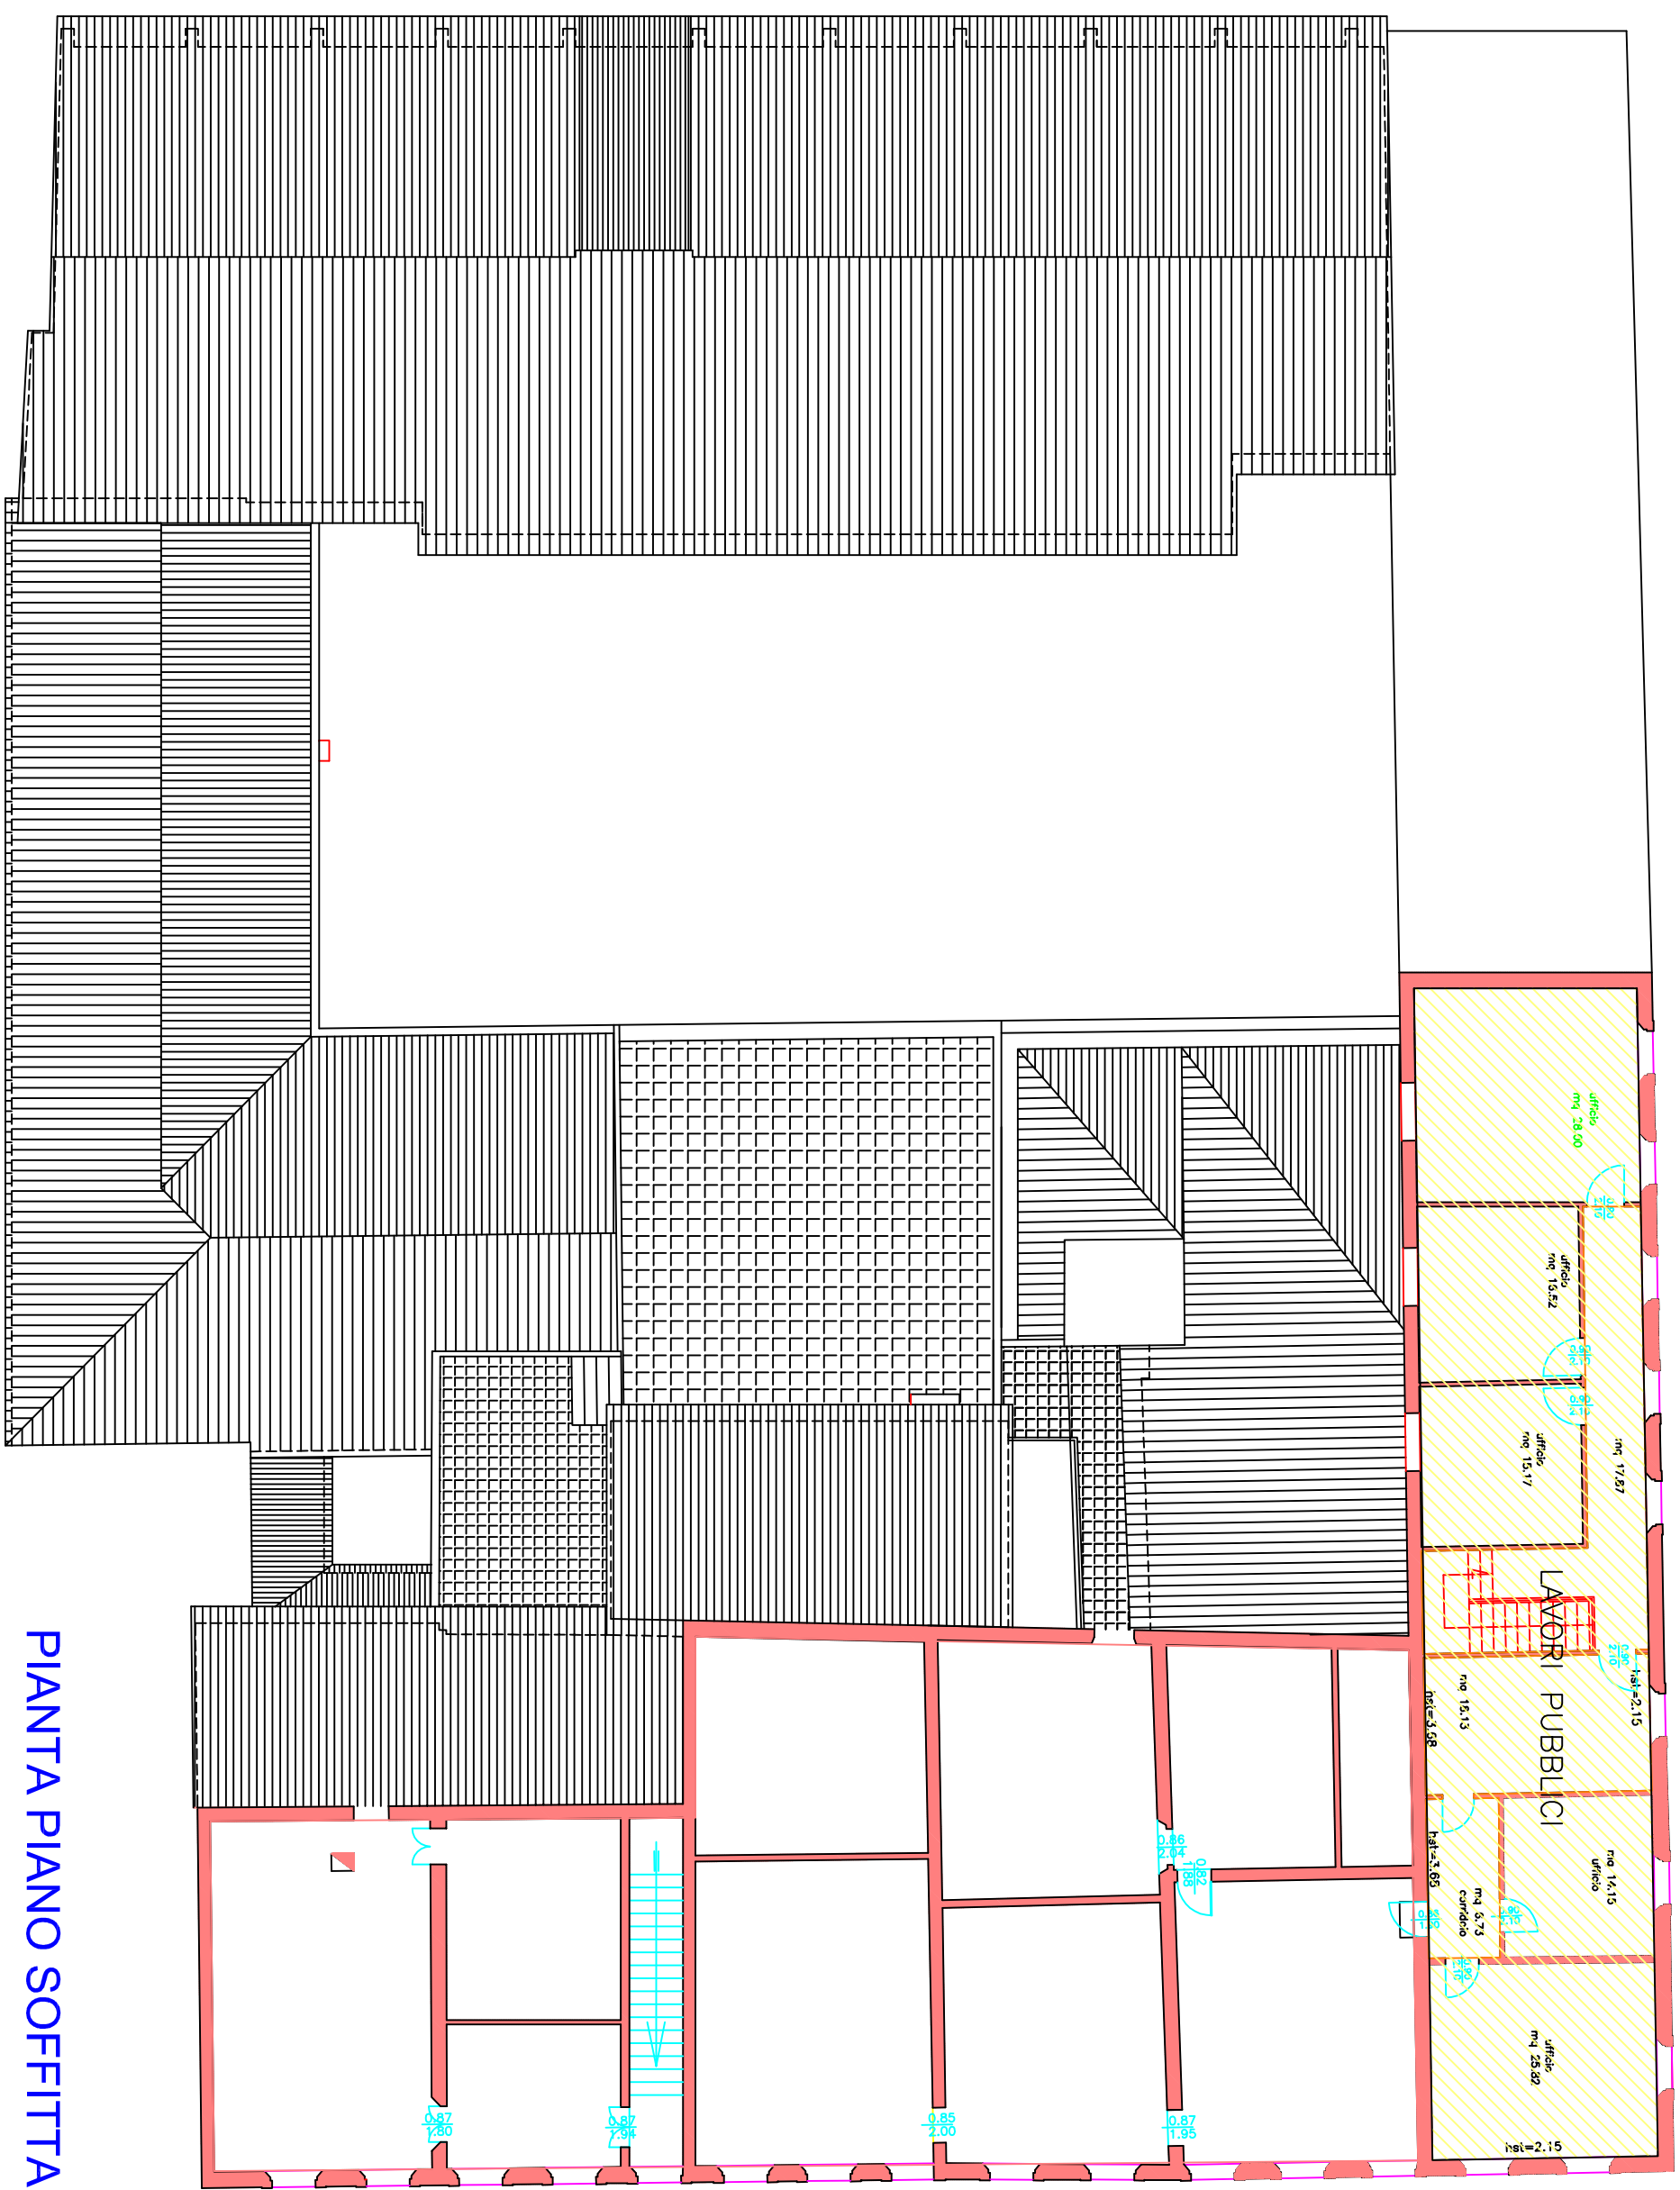

PIANTA PIANO SOFFITTA