

Prot. 2023-0002457

Pisa, 05 Gennaio 2023

Spettabile  
Unione Comuni Valdera  
Servizio Funzioni Urbanistiche Associate  
Via Brigate Partigiane - 4  
56025 - Pontedera PI  
[unionevaldera@postacert.toscana.it](mailto:unionevaldera@postacert.toscana.it)

Oggetto: **VARIANTE AL REGOLAMENTO URBANISTICO DELL'ESTINTO COMUNE DI LARI (U.T.O.E. A PREVALENTE CARATTERE PRODUTTIVO-COMMERCIALE DI PERIGNANO COMPARTI N. 7 E N. 8) ANTICIPATORIA AL PIANO OPERATIVO ADOTTATO DEL COMUNE DI CASCIANA TERME LARI (TUP2 - INSEDIAMENTO URBANO DI PERIGNANO A PREVALENTE CARATTERE PRODUTTIVO/COMMERCIALE - AREE DI TRASFORMAZIONE TU\_C.COP1 E TU\_C.COP2). - INVIO AGLI ENTI.**

Con riferimento alla Vostra lettera prot. n° 0063962/2022 relativa alla convocazione della Conferenza di Servizi di pari oggetto, Vi confermiamo che questa Società nulla ha da eccepire per l'approvazione dell'intervento.

Evidenziamo, in ogni caso, la necessità di mantenere per i propri impianti, qualora presenti, razionali ed irrinunciabili condizioni, da considerare sia in fase di organizzazione dei cantieri sia in fase di realizzazione delle opere, che ne garantiscano la funzionalità, l'integrità e la continuità del servizio, anche, se necessario, con adeguamenti e/o spostamenti provvisori e/o definitivi.

A seguito della analisi degli elaborati progettuali forniti e sulla base dei dati presenti nella nostra cartografia, le opere in oggetto risultano interferenti con le infrastrutture della rete di telecomunicazioni di proprietà TIM e/o Fibercop.

In allegato, a titolo puramente indicativo e non esaustivo, si riportano le informazioni cartografiche relative al tracciato di tali infrastrutture. La segnalazione della effettiva posizione delle infrastrutture tramite rilevazione strumentale potrà essere richiesta a TIM tramite <https://oaimprese.telecomitalia.com> "servizi" - "Richiedere servizi di rete"

Resta inteso che gli oneri derivanti a questa Società per gli eventuali lavori di spostamento e/o adeguamento degli impianti di TLC, correlati alla realizzazione delle opere in oggetto, saranno addebitati all'Ente che ne ha motivato la necessità nel rispetto delle normative vigenti; saranno redatti, dopo l'eventuale determinazione congiunta e puntuale degli interventi da effettuare, gli opportuni preventivi che, quando accettati, costituiranno il caposaldo di questa Società.

Rileviamo fin d'ora, che l'opera in oggetto è assoggettata alla disciplina del codice degli appalti pubblici (d.lgs. n. 50/2016), il quale ricadere gli oneri anzidetti nella previsione dell'art. 27 della medesima normativa, ai sensi e per gli effetti del quale "Gli enti gestori di reti ...) destinate al pubblico servizio devono rispettare il programma di risoluzione delle interferenze (...), sempre che il soggetto aggiudicatore si impegni a mettere a disposizione in via anticipata le risorse occorrenti".

Al fine di garantire, inoltre, gli eventuali futuri collegamenti cui questa Società deve far fronte ai sensi del D. Lgs. n° 259/03 (codice delle comunicazioni elettroniche) chiediamo che siano realizzate e rese disponibili le necessarie infrastrutture per le quali sin da ora dichiariamo la nostra disponibilità a fornire tutte le indicazioni tecniche.

Ricordiamo che l'art. 86 del D. Lgs. 259/03 infatti così recita: "... le infrastrutture di reti pubbliche di comunicazioni, di cui agli articoli 87 e 88 del succitato D. Lgs. 259/03, sono assimilate ad ogni effetto alle opere di urbanizzazione primaria di cui agli articoli 16, comma 7, del D. Pres. Rep. 6-6-01 n° 380...".

RingraziandoVi per la collaborazione, l'occasione è gradita per porgere distinti saluti

Telecom Italia S.p.A  
Responsabile FOL TO OVEST

Alleg. - Planimetrie Interferenze

**Tim S.p.A.**Sede legale: Via Gaetano Negri, 1 - 20123 Milano  
Sede secondaria e Direzione Generale:  
Corso d'Italia, 41 - 00198 Roma  
Casella PEC: [telecomitalia@pec.telecomitalia.it](mailto:telecomitalia@pec.telecomitalia.it)Cod. Fisc./P. IVA e Iscrizione al Registro delle Imprese di Milano: 0488410010  
Iscrizione al Registro A.E.E. IT08020000000799  
Capitale Sociale € 11.677.002.855,10 interamente versatoE  
UNIONE DEI COMUNI DELLA VALDERA  
Unione Valdera  
COPIA CONFORME ALL'ORIGINALE DIGITALE  
Protocollo N. 0000734/2023 del 05/01/2023  
Firma: Mod. i

**E**  
UNIONE DEI COMUNI DELLA VALDERA  
Unione Valdera  
**COPIA CONFORME ALL'ORIGINALE DIGITALE**  
Protocollo N.0000734/2023 del 05/01/2023  
Firmatario: Monti

Cavi Infrastrutture Tim in trincea




Area Intervento

Cavi Infrastrutture Tim in trincea




Via Sicilia

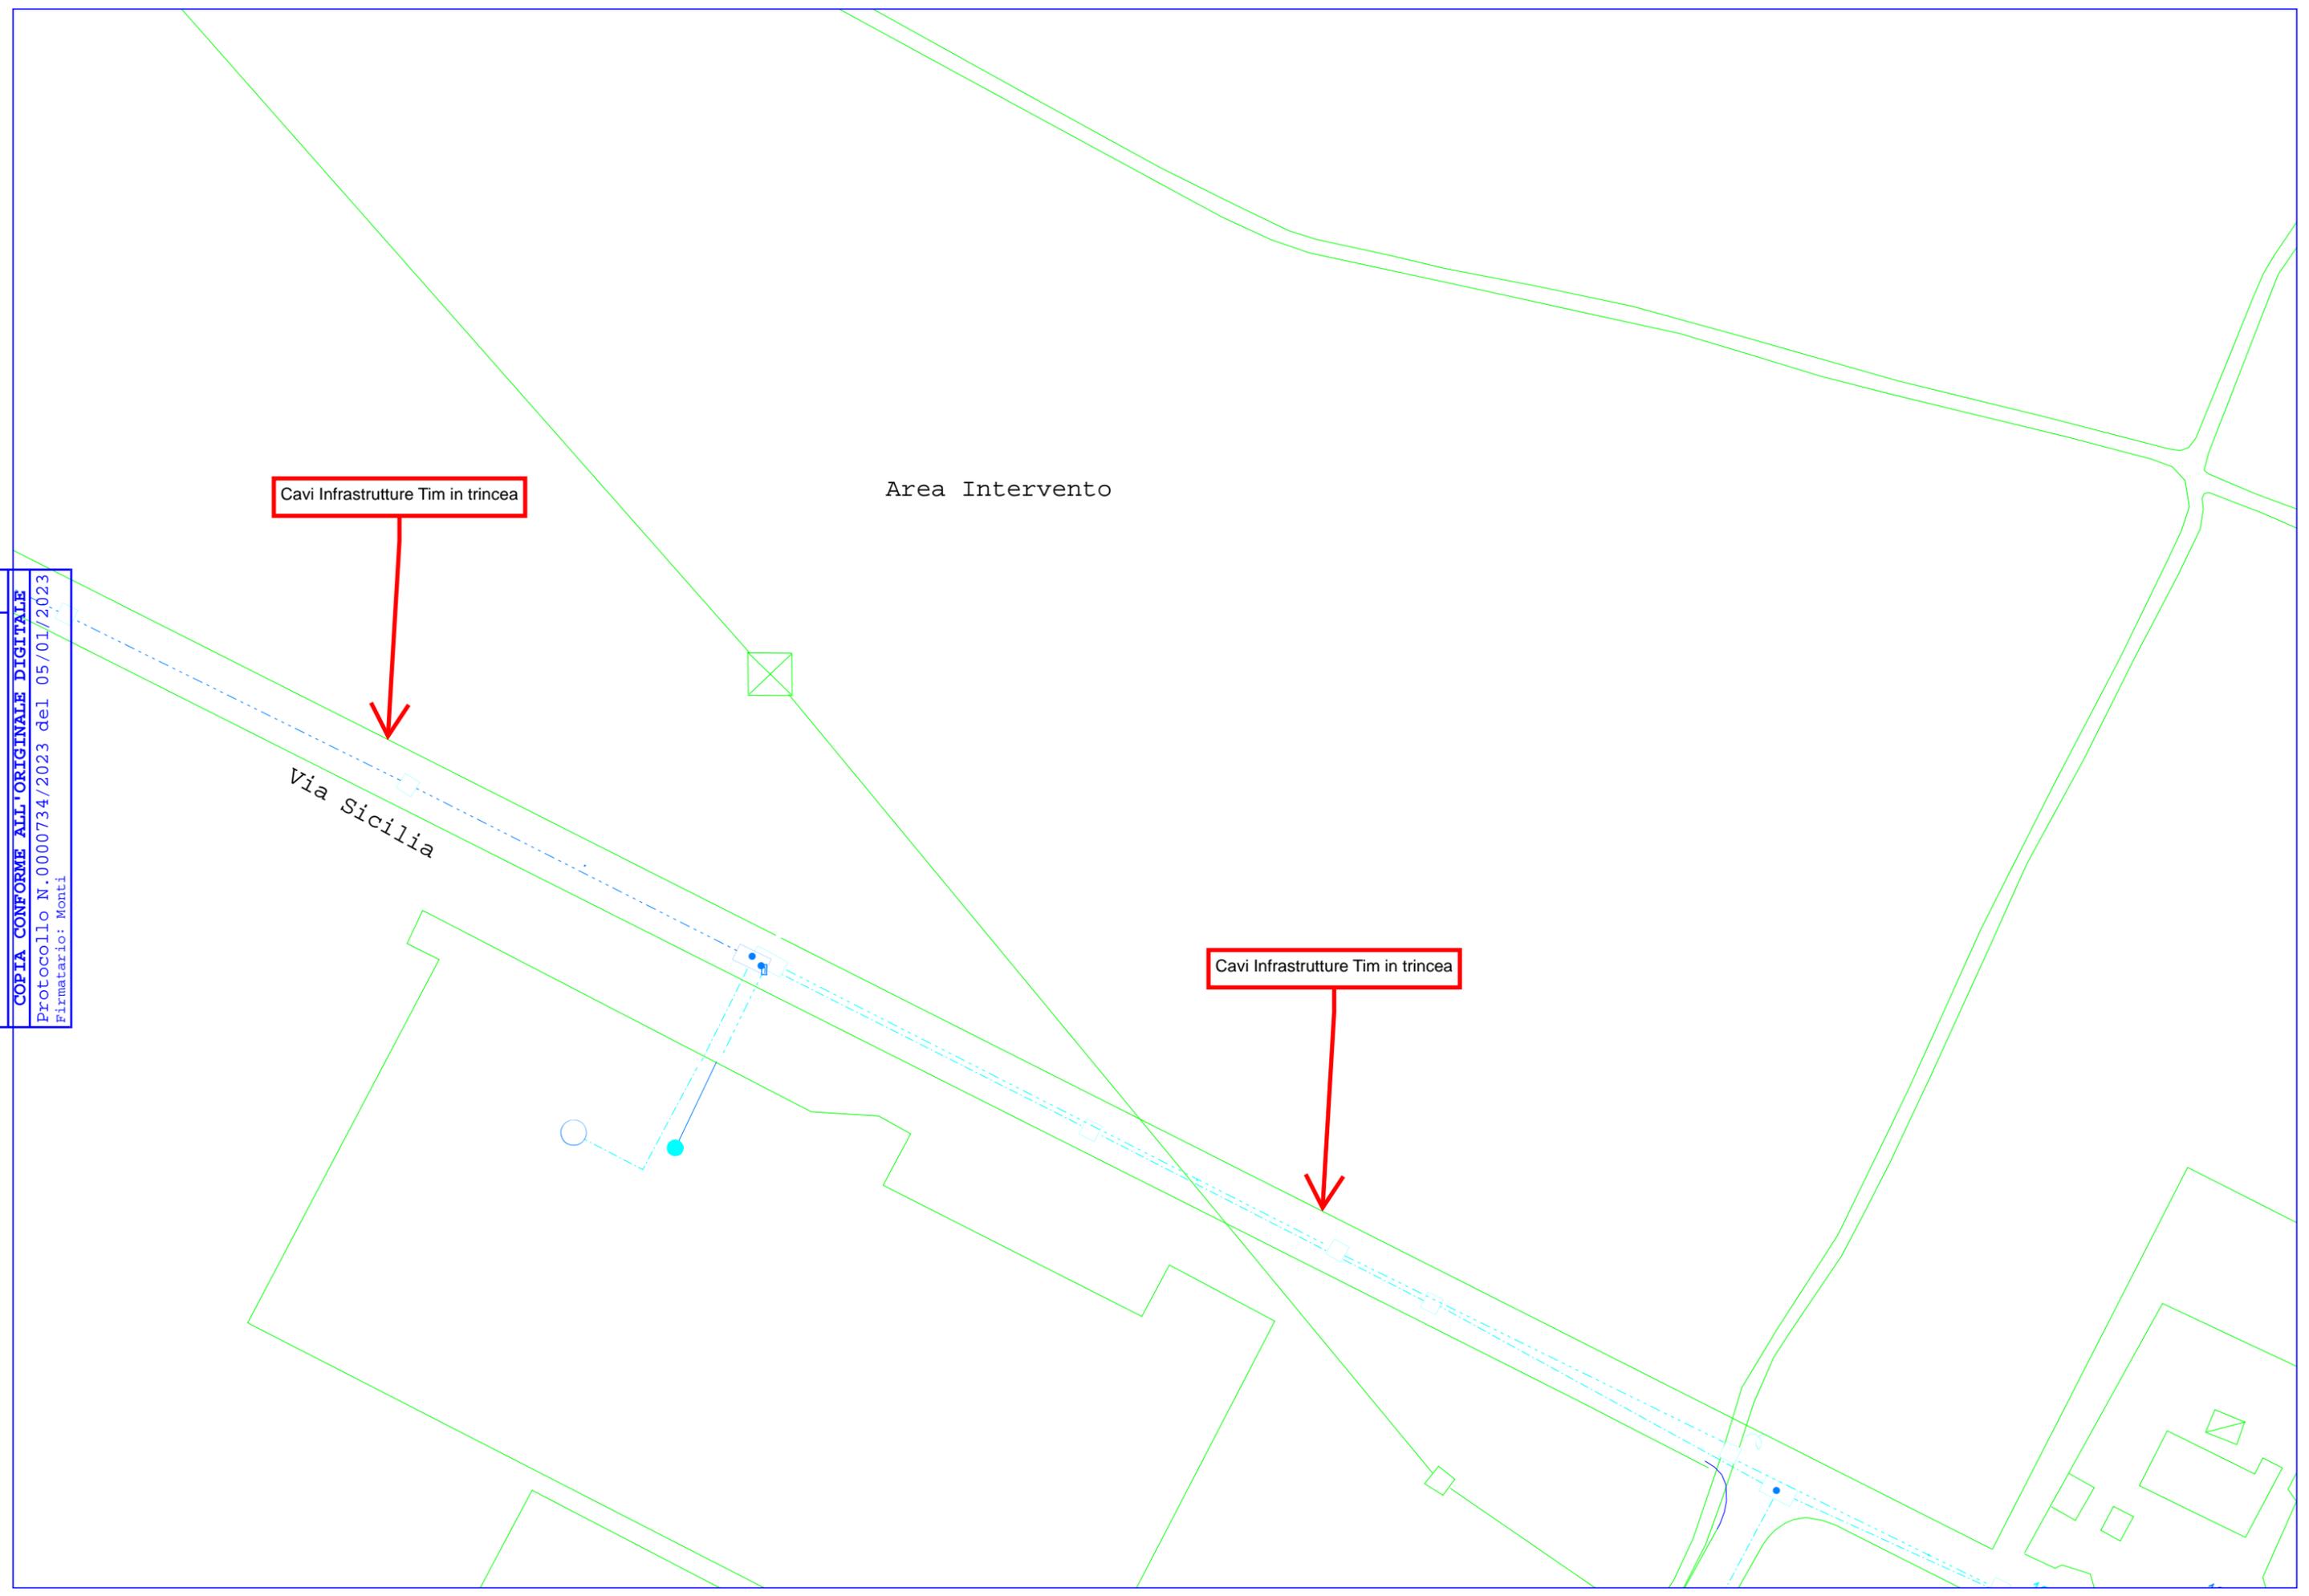


Area Intervento

<b>E</b>
UNIONE DEI COMUNI DELLA VALDERA Unione Valdera
<b>COPIA CONFORME ALL'ORIGINALE DIGITALE</b>
Protocollo N.0000734/2023 del 05/01/2023 Firmatario: Monti

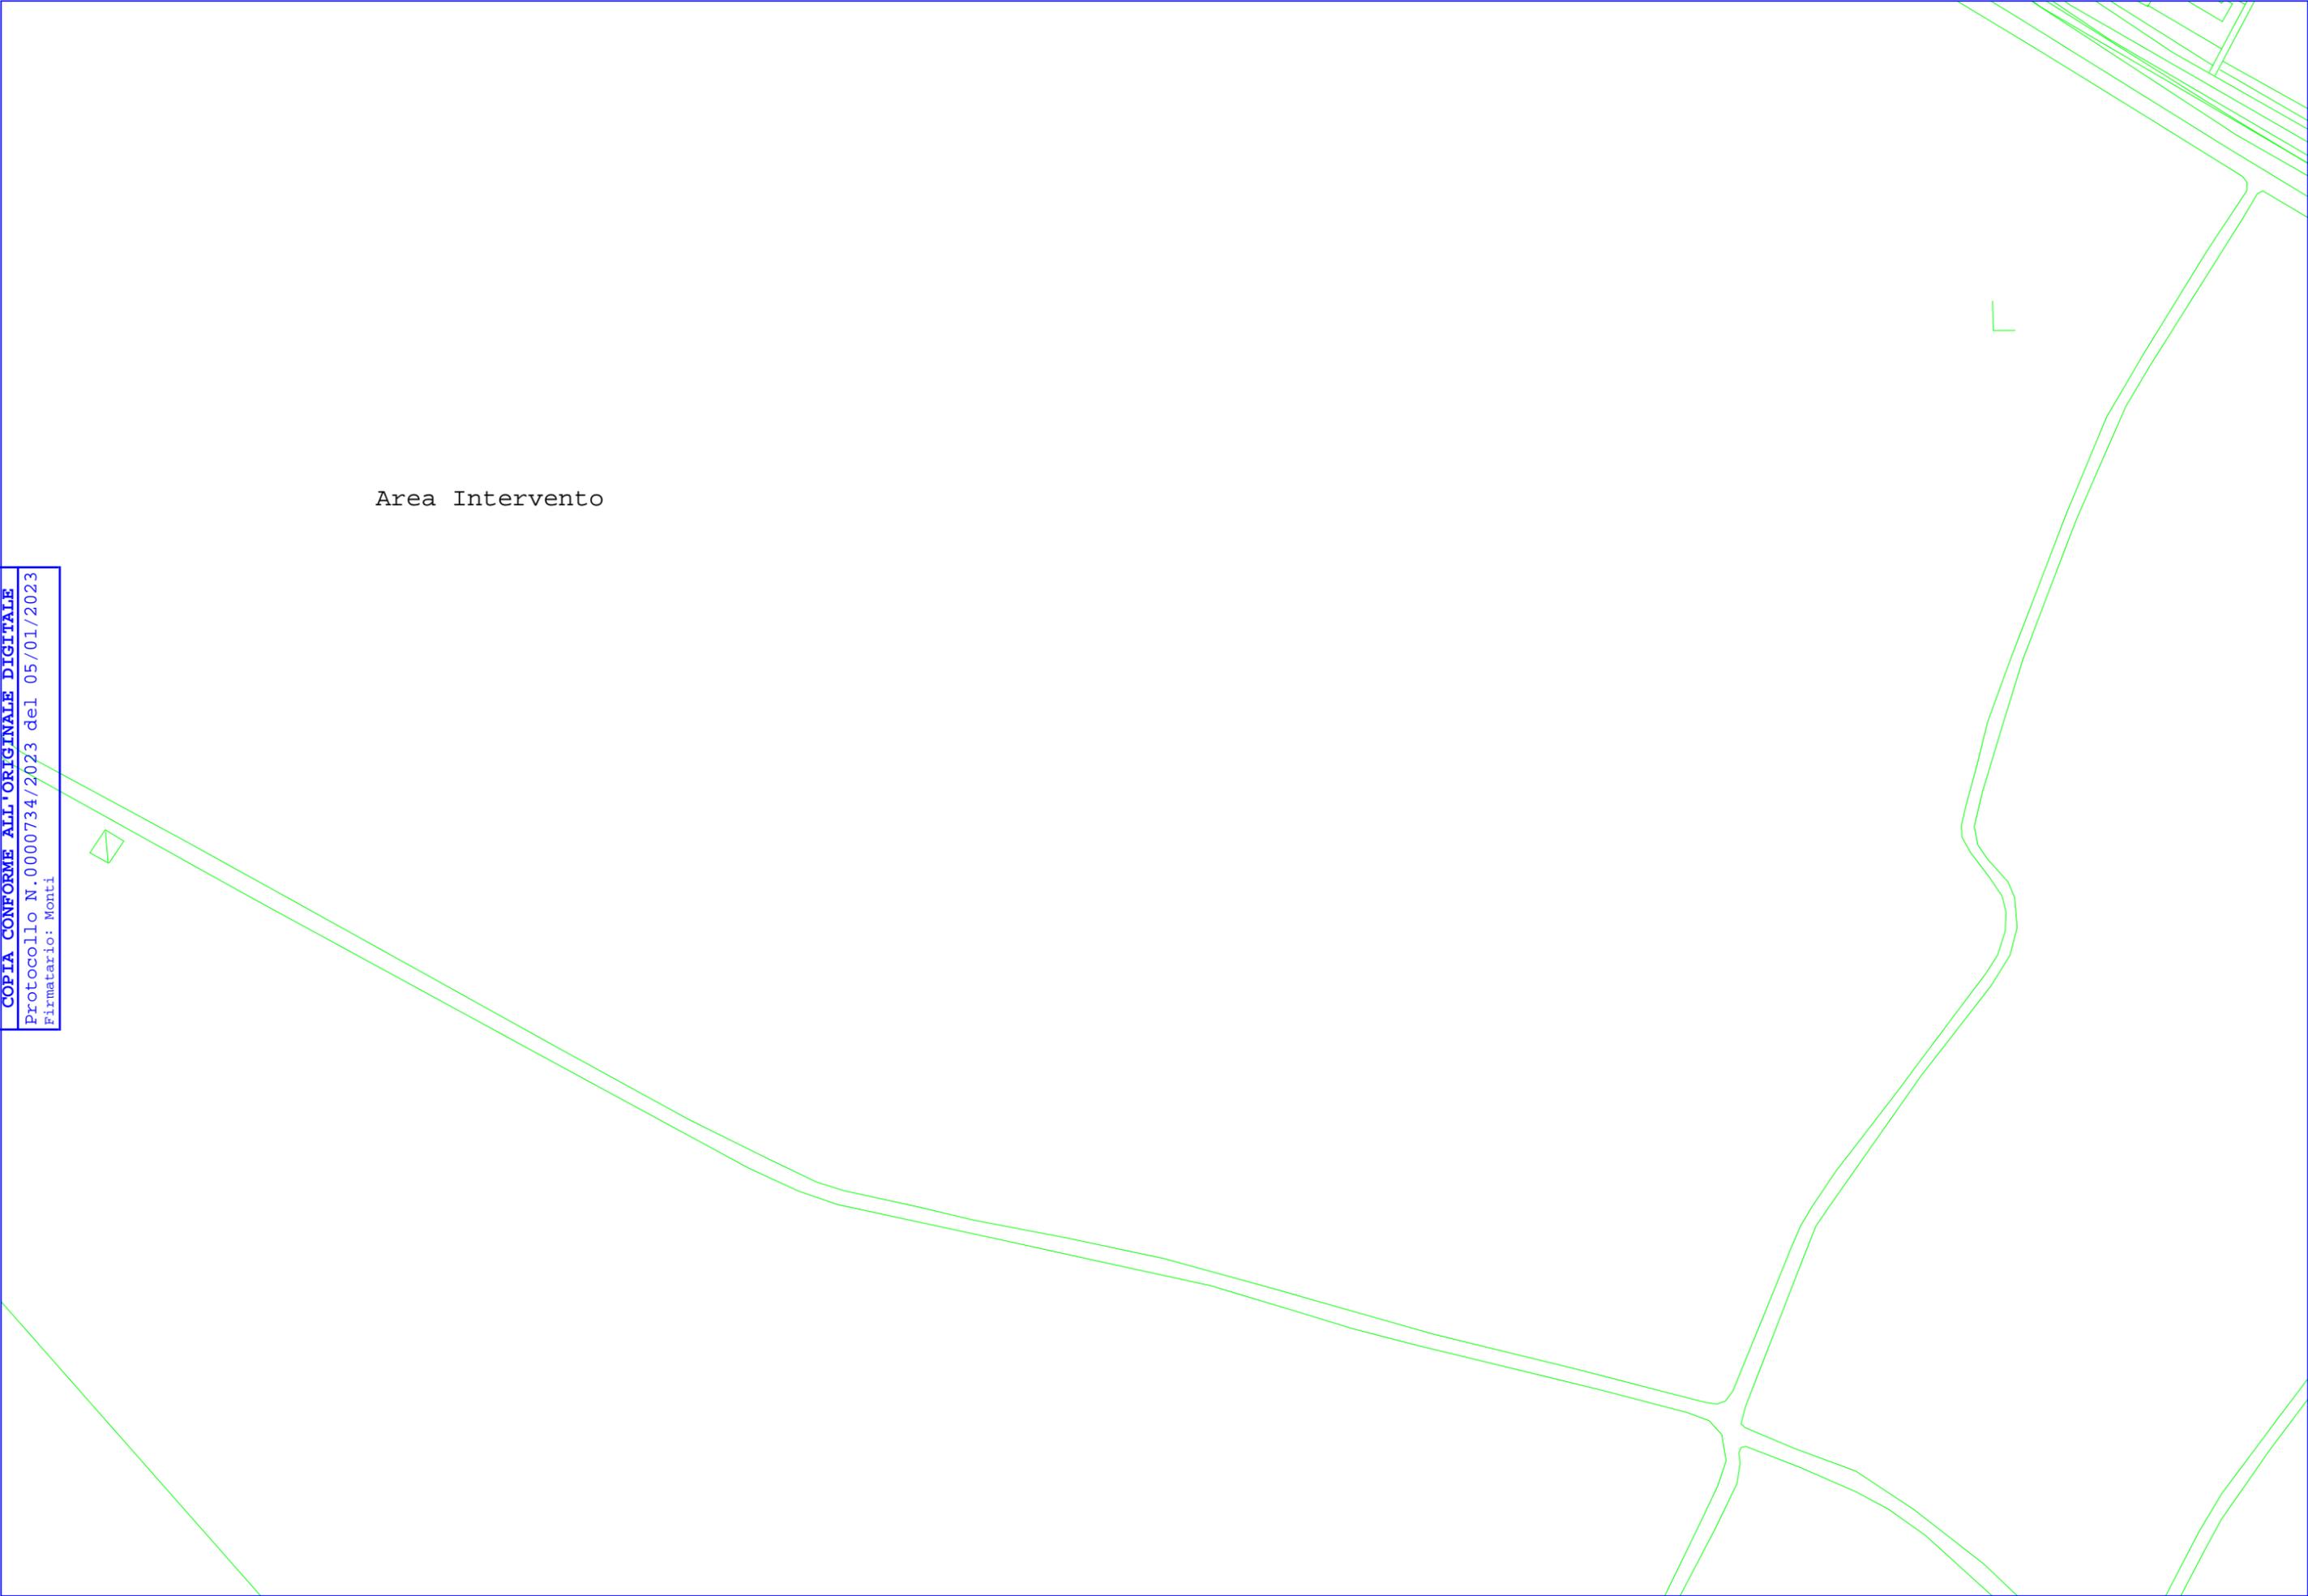

**E**  
UNIONE DEI COMUNI DELLA VALDERA  
Unione Valdera  
**COPIA CONFORME ALL'ORIGINALE DIGITALE**  
Protocollo N. 0000734/2023 del 05/01/2023  
Firmatario: Mouti

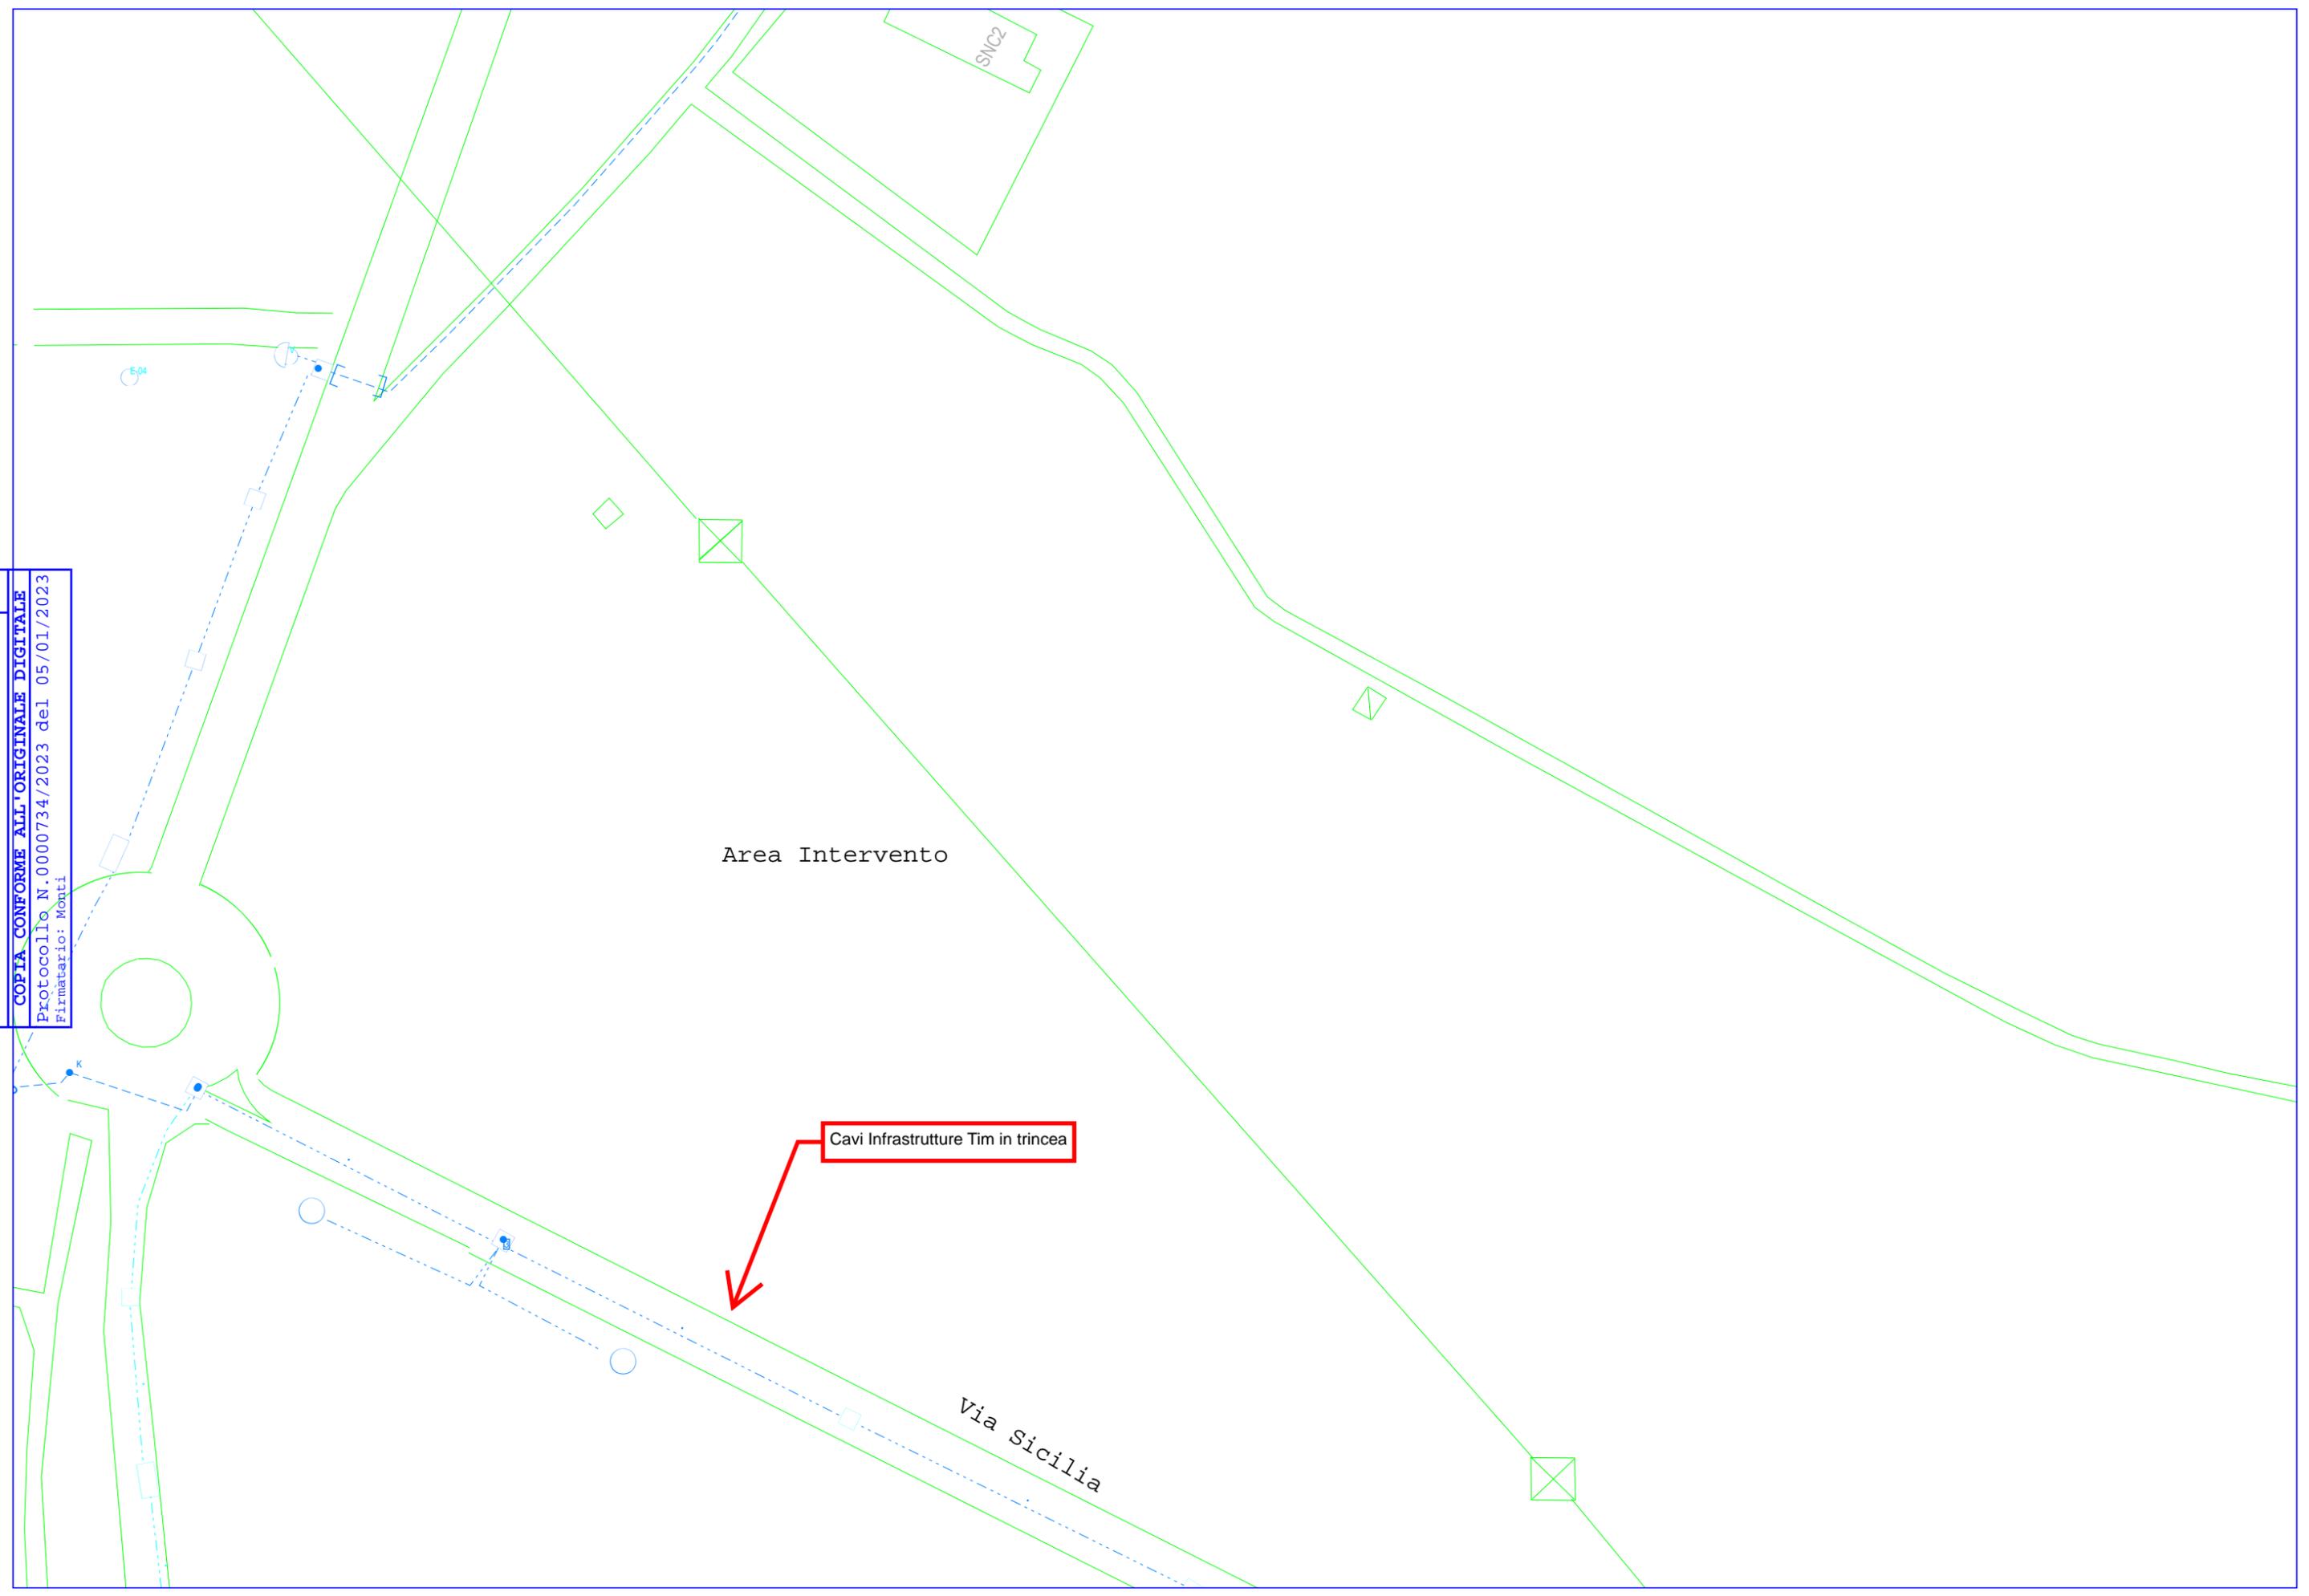

Area Intervento

Cavi Infrastrutture Tim in trincea

Via Sicilia

SNC2

E04

K

S