




PARTICOLARE 1 _ 1:100



PARTICOLARE 2 _ 1:100

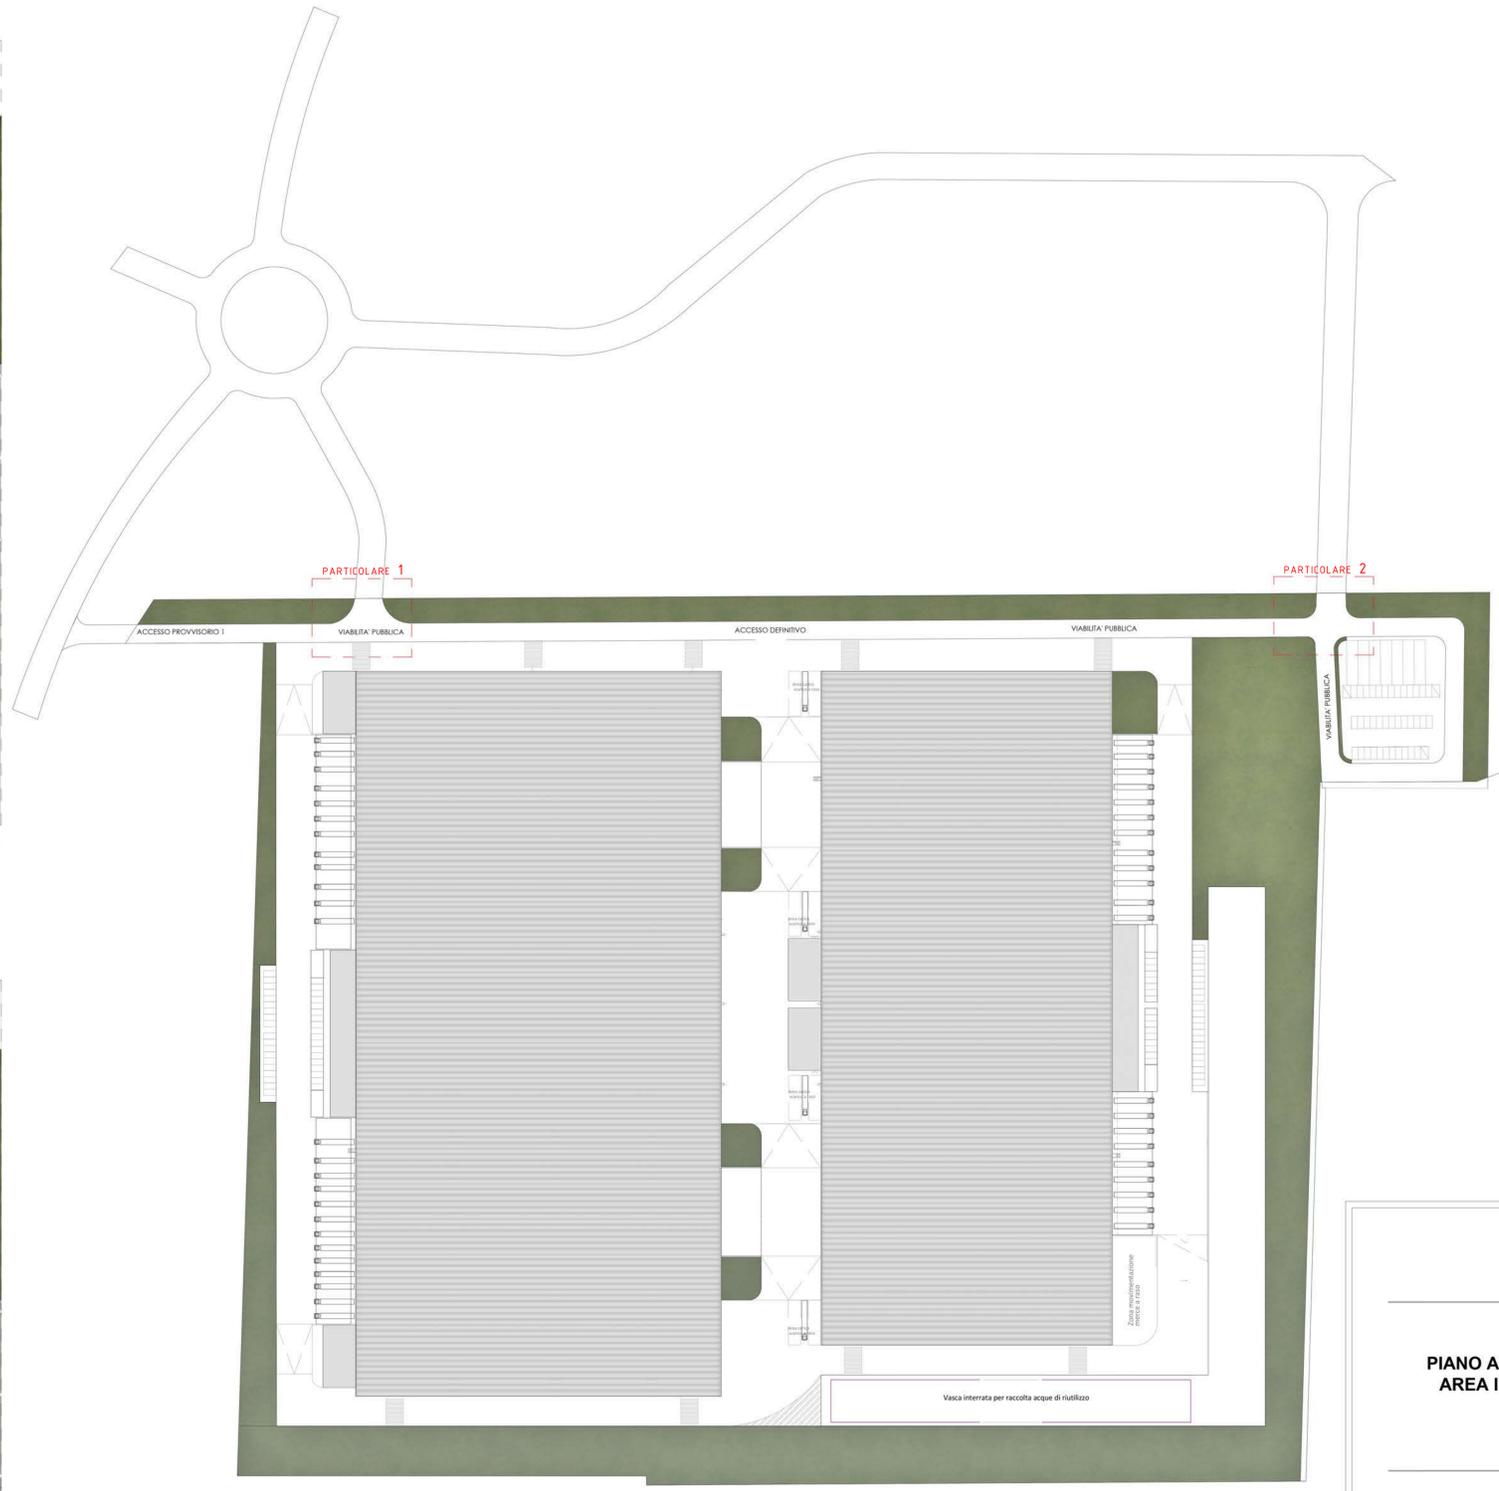

COMUNE DI BIENTINA
Provincia di Pisa

PIANO ATTUATIVO DI INIZIATIVA PRIVATA
AREA INDUSTRIALE DI PRATOGRANDE
SUB-COMPARTO 1A

UBICAZIONE:
Area Industriale di PratoGrande
56031 Bientina, PI

RICHIEDENTE:
Impresa Agricola Querci Sergio,
con sede in Firenze, via Barbacane n. 6

TECNICO:
Geometra Stefano Caturegli
codice fiscale: CTR SPN SIA 05G 843R
Via Galileo Galilei n.1/O - 56032 Buti, PI
pec: stefano.caturegli@geopec.it
mail: info@catureglio.it

05	<small>CONTENUTO ELABORATO:</small> PLANIMETRIA CON INDICAZIONE DEI PARTICOLARI RACCORDI STRADALI
<small>SCALA:</small> 1:100 / 1:1000	<small>DATA:</small> aprile 2024

Studio Tecnico Caturegli&Co.
Via Galileo Galilei n.1/O - 56032 Casone di Buti PI
tel. 0587-725073 - info@catureglio.it

DISEGNO DI PROPRIETA' DEI PROGETTISTI - TUTTI I DIRITTI RISERVATI A NORMA DI LEGGE