

ALBERI
Alnus Cordata
Carpinus betullus
Fraxinus

ARBUSTI
Abelia
Berberis
Cistus incanus
Cistus salvifolius
Erica arborea

STAZ. RICARICA
Stazioni di carica mediante colonnina di ricarica rapida per auto e camion

ARREDO URBANO
Arredi urbani realizzati in composti di fibre naturali che utilizzano prodotti di scarto. Materiali riciclabili, un'alternativa al legno rispettosa dell'ambiente e resistente agli agenti atmosferici.

ILLUMINAZIONE DELLA SPAZIALITÀ E DELLA VIABILITÀ
Illuminazione esterna sarà mediante lampade LED a risparmio energetico con sistemi automatici del controllo della durata e dell'intensità del flusso luminoso. L'illuminazione, inoltre, sarà rivolta esclusivamente verso il basso e mai verso aree boscate o alberi isolati e non supererà l'intensità di 1.500 Lumen.

IRRIGAZIONE
Per l'irrigazione del verde è prevista l'installazione di impianto goccia a gocciola mediante la messa in opera di ala gocciolante (diam:16mm).

RACCOLTA PIOVANA
L'impianto di recupero dell'acqua piovana abbinato lo stoccaggio delle acque piovane in adeguate vasche di accumulo con sistemi di filtraggio, ed il riutilizzo mediante pompa.

ALNUS CORDATA CARPINUS BETULLUS FRAXINUS

ABELIA BERBERIS CISTUS INCANUS

COLONNINA RICARICA AUTO COLONNINA RICARICA CAMION

CESTINO PER I RIFIUTI

LED

UPCYCLING E RECYCLING ILLUMINAZIONE


ILLUMINAZIONE AREE PARCHEGGIO LAMPIONE TIPO (H:5/5M)

IMPIANTO A GOCCIA


DEPOSITO ACQUE PIOVANE




PLANIVOLUMETRICO

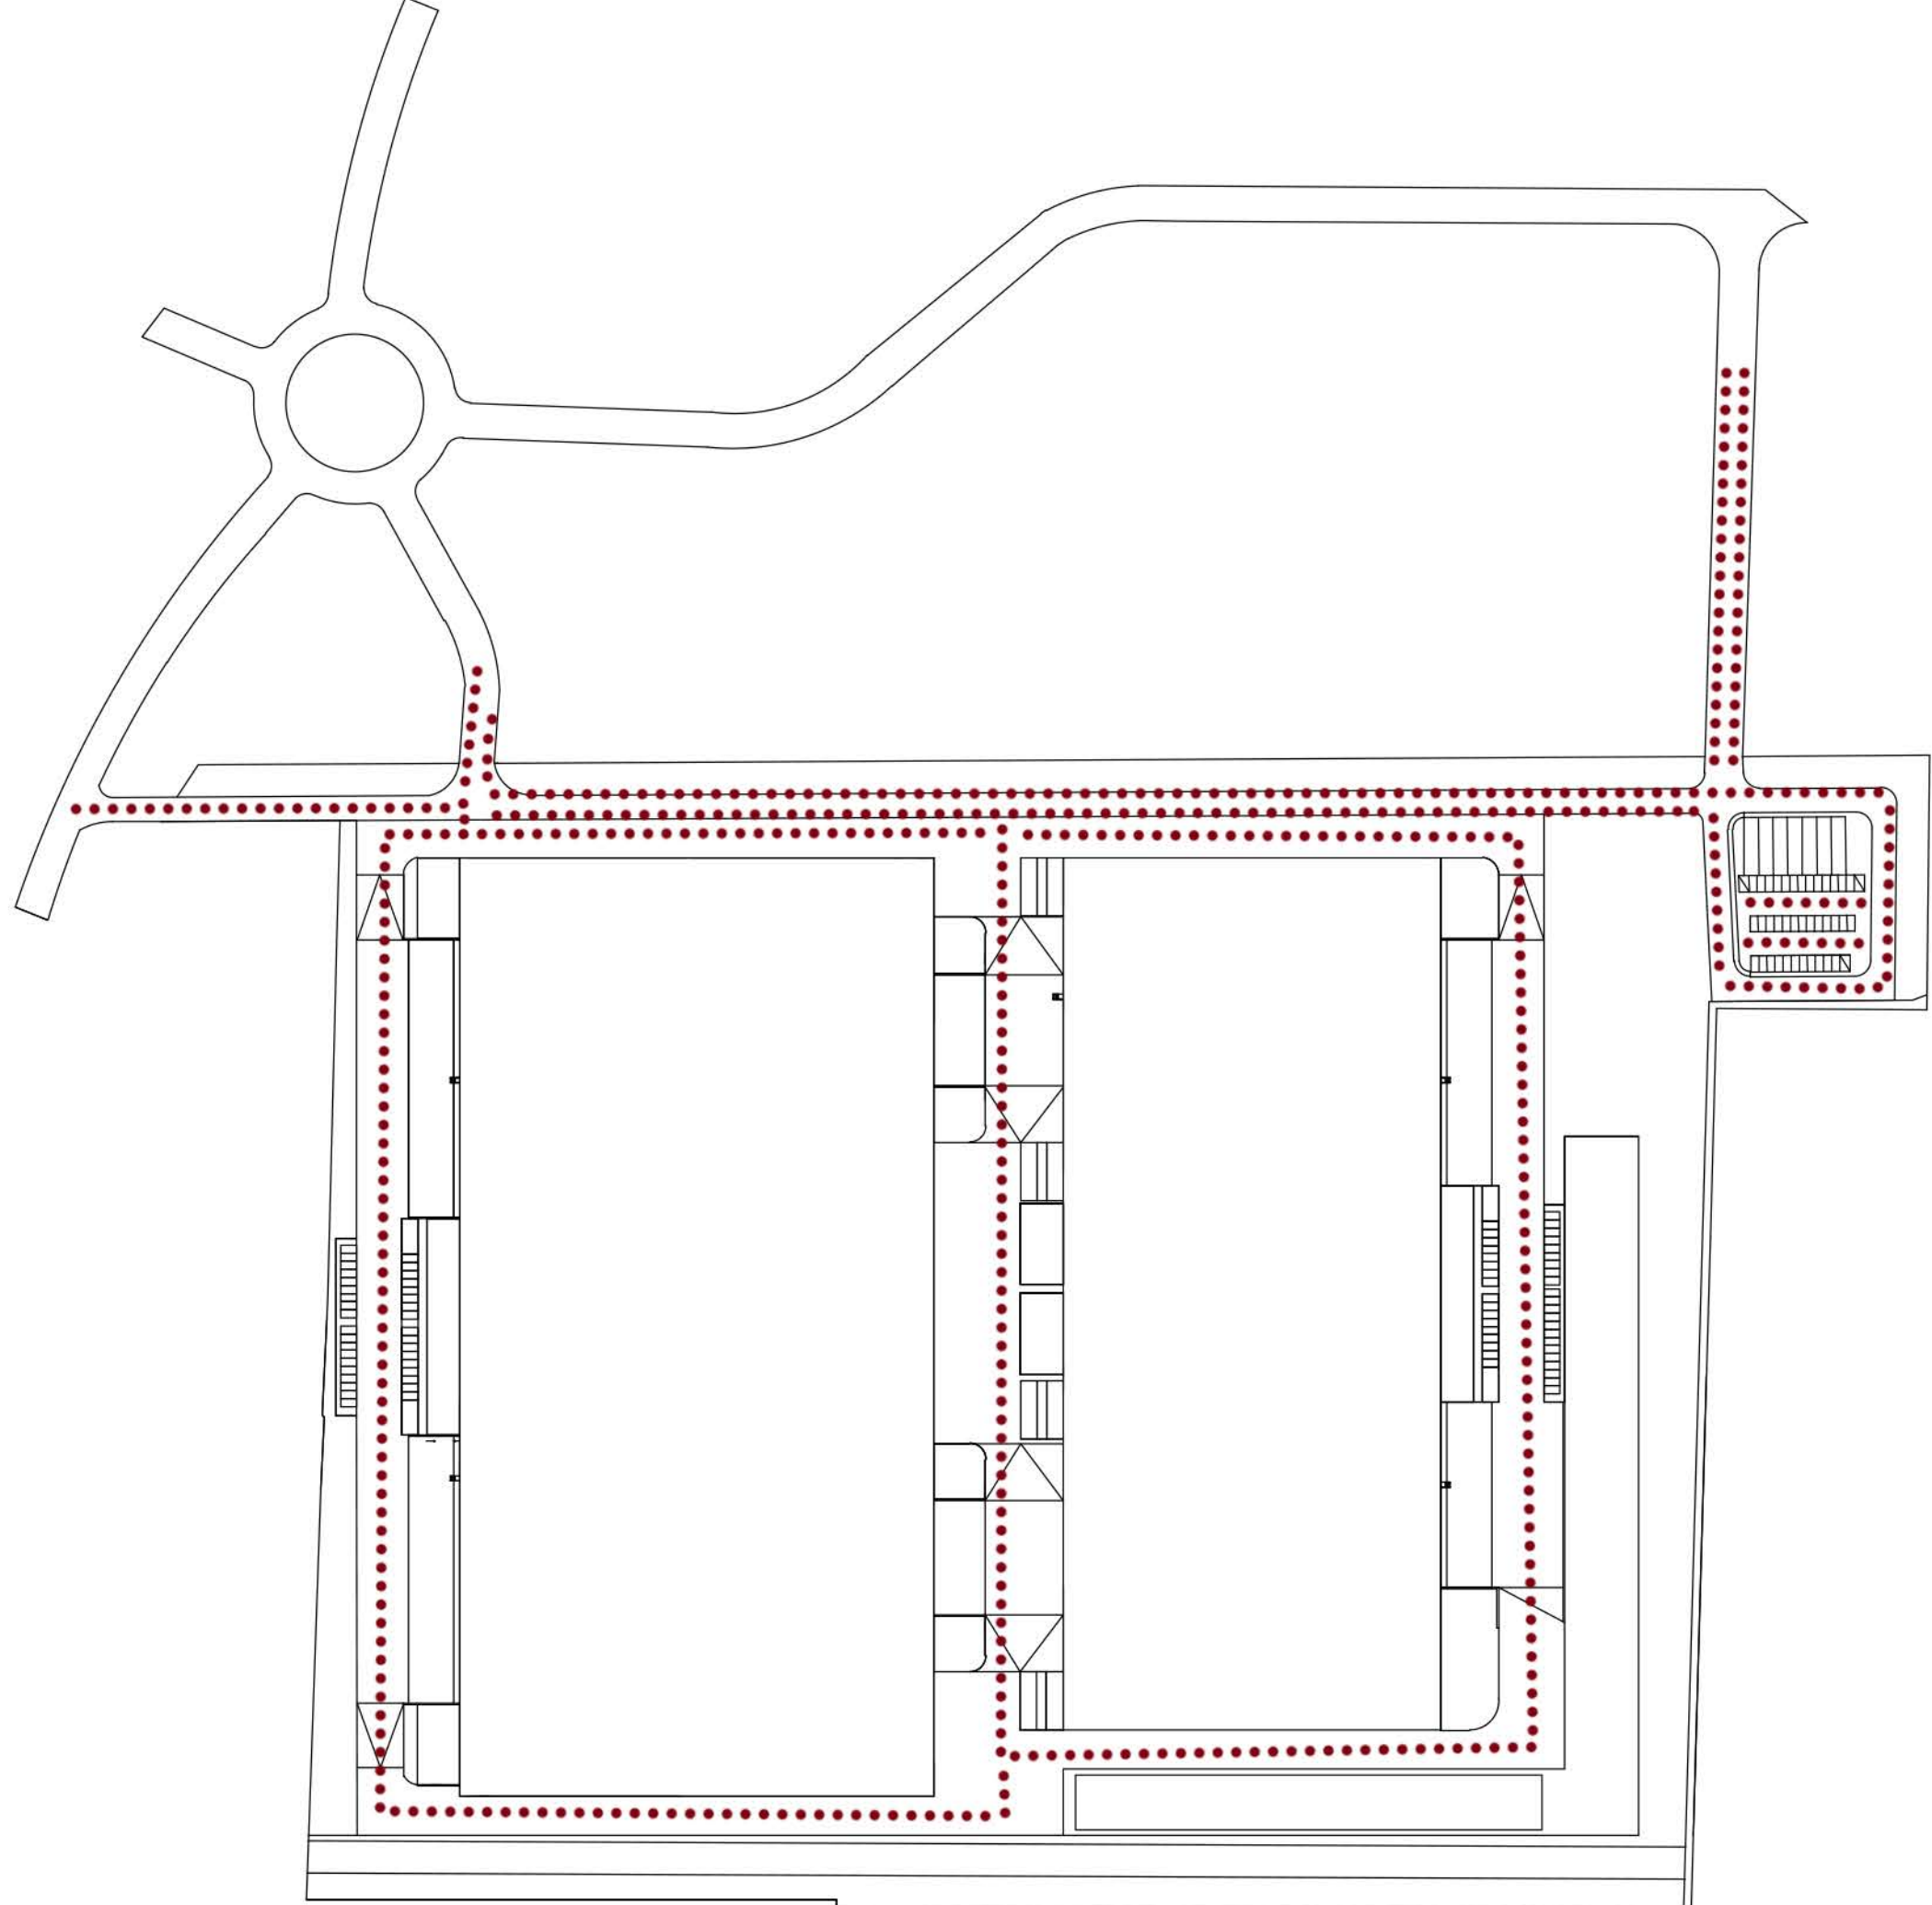

SCHEMA PERCORSI

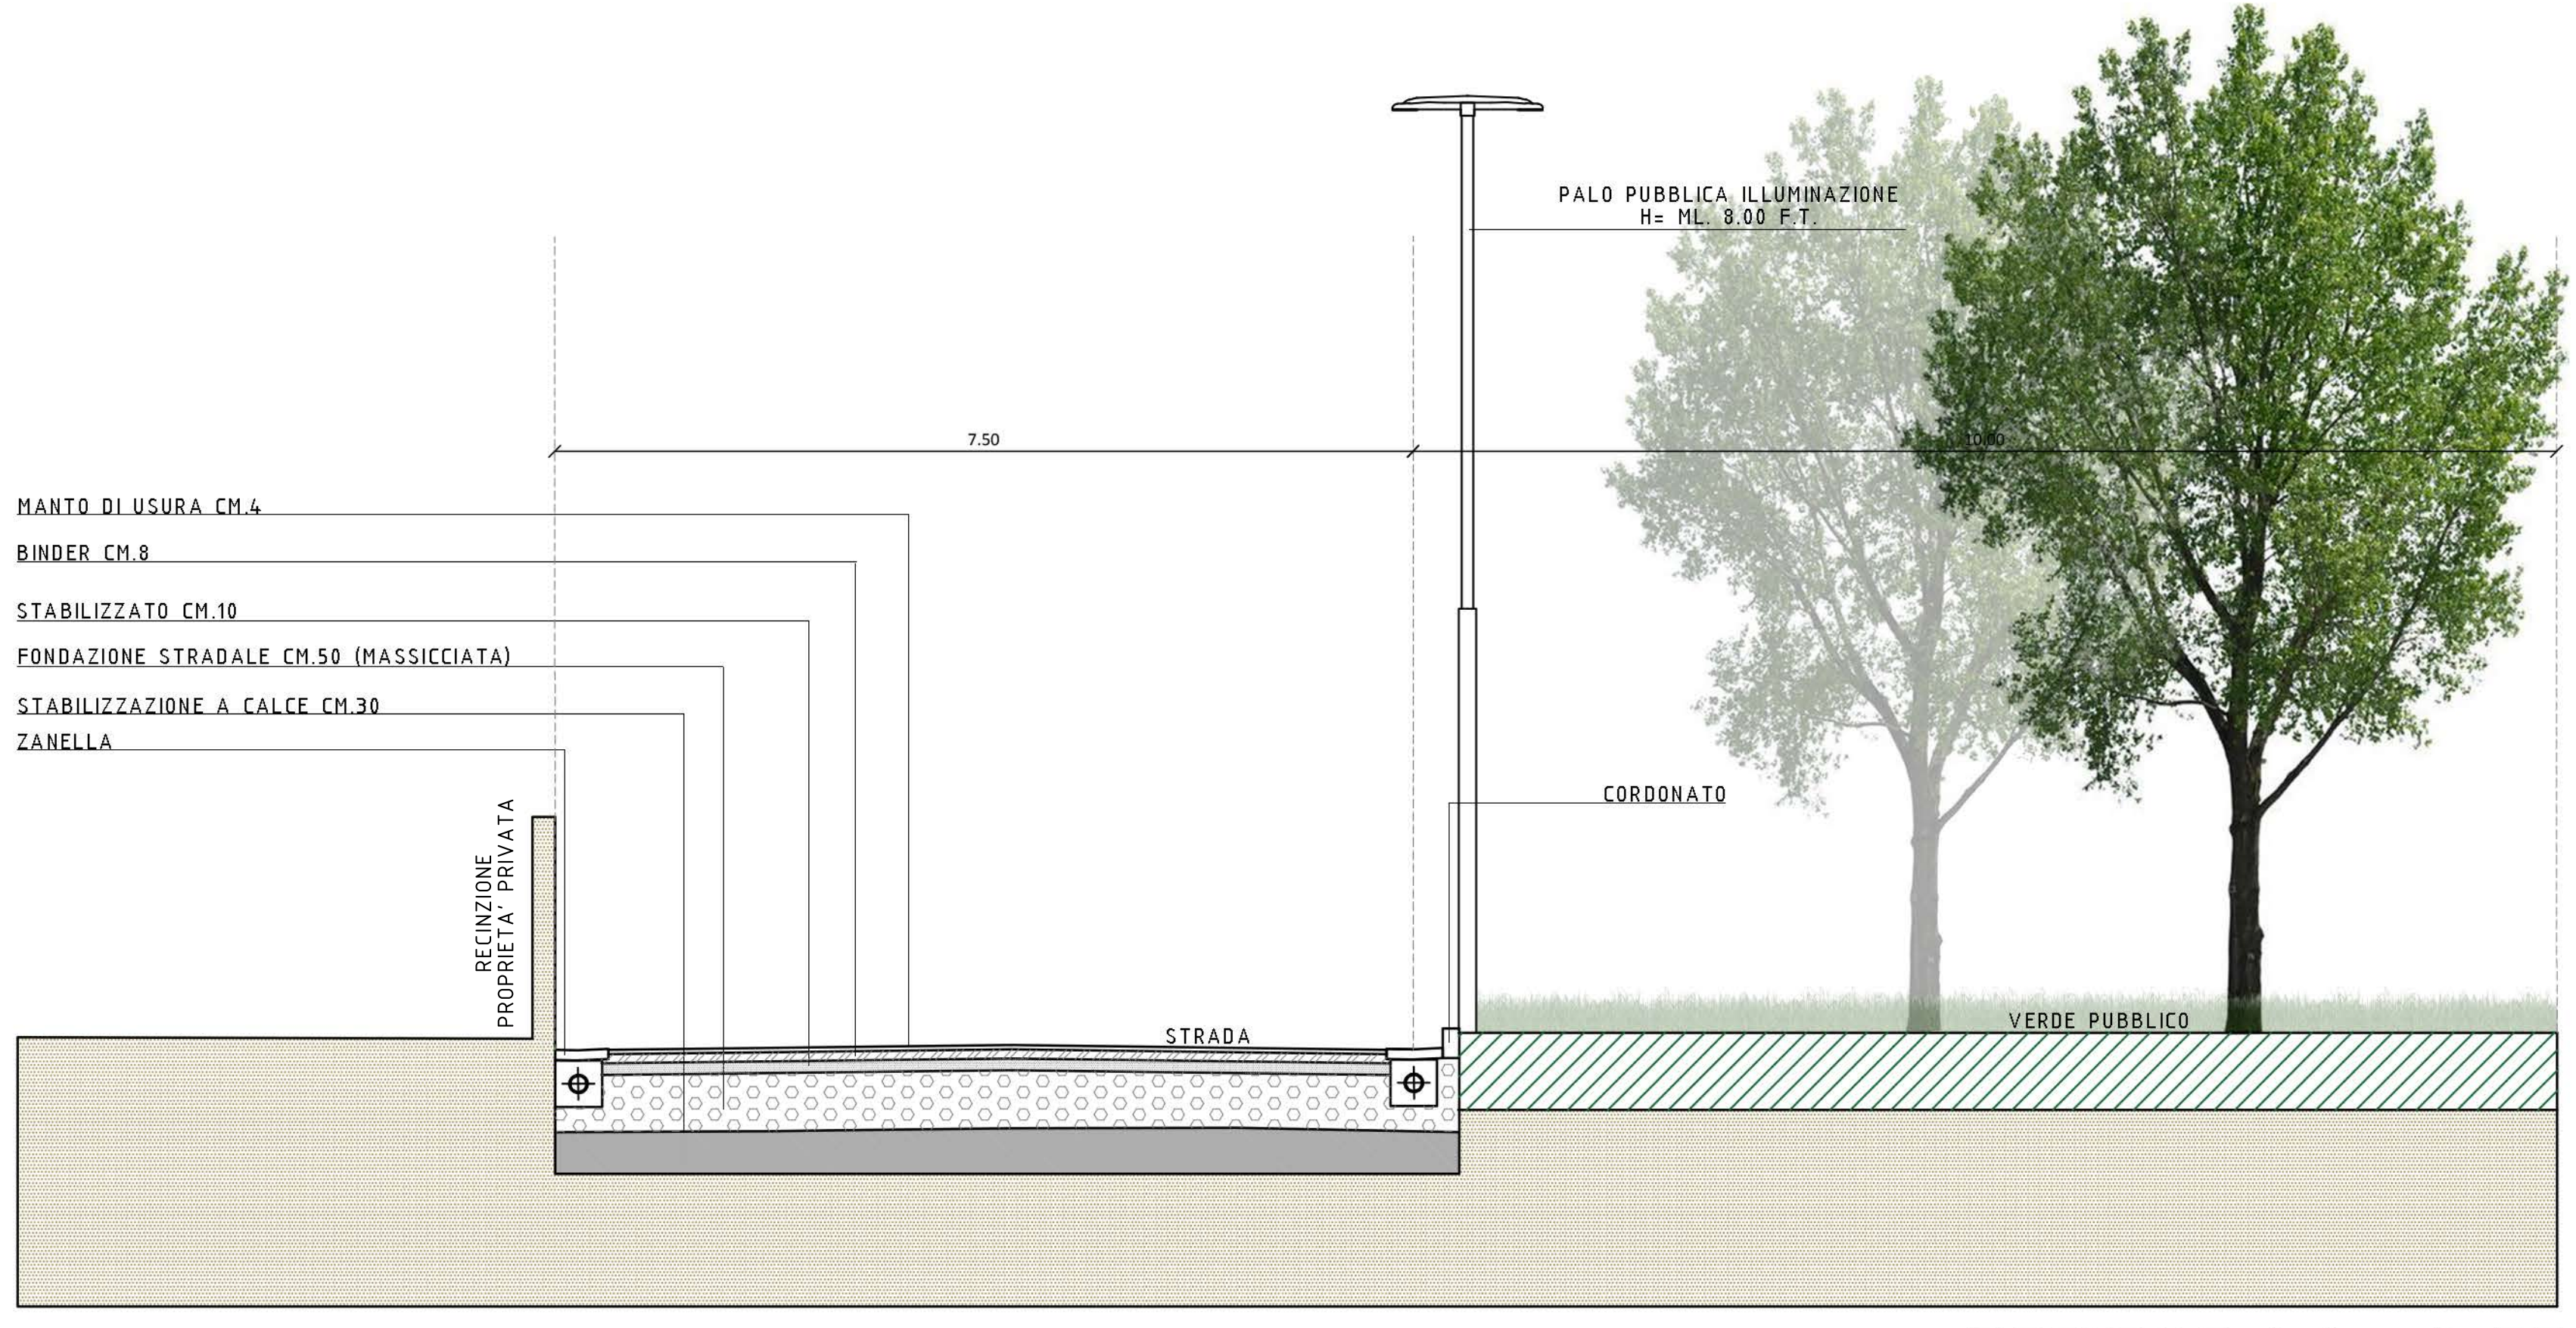

SEZIONE A-A _ 1:50

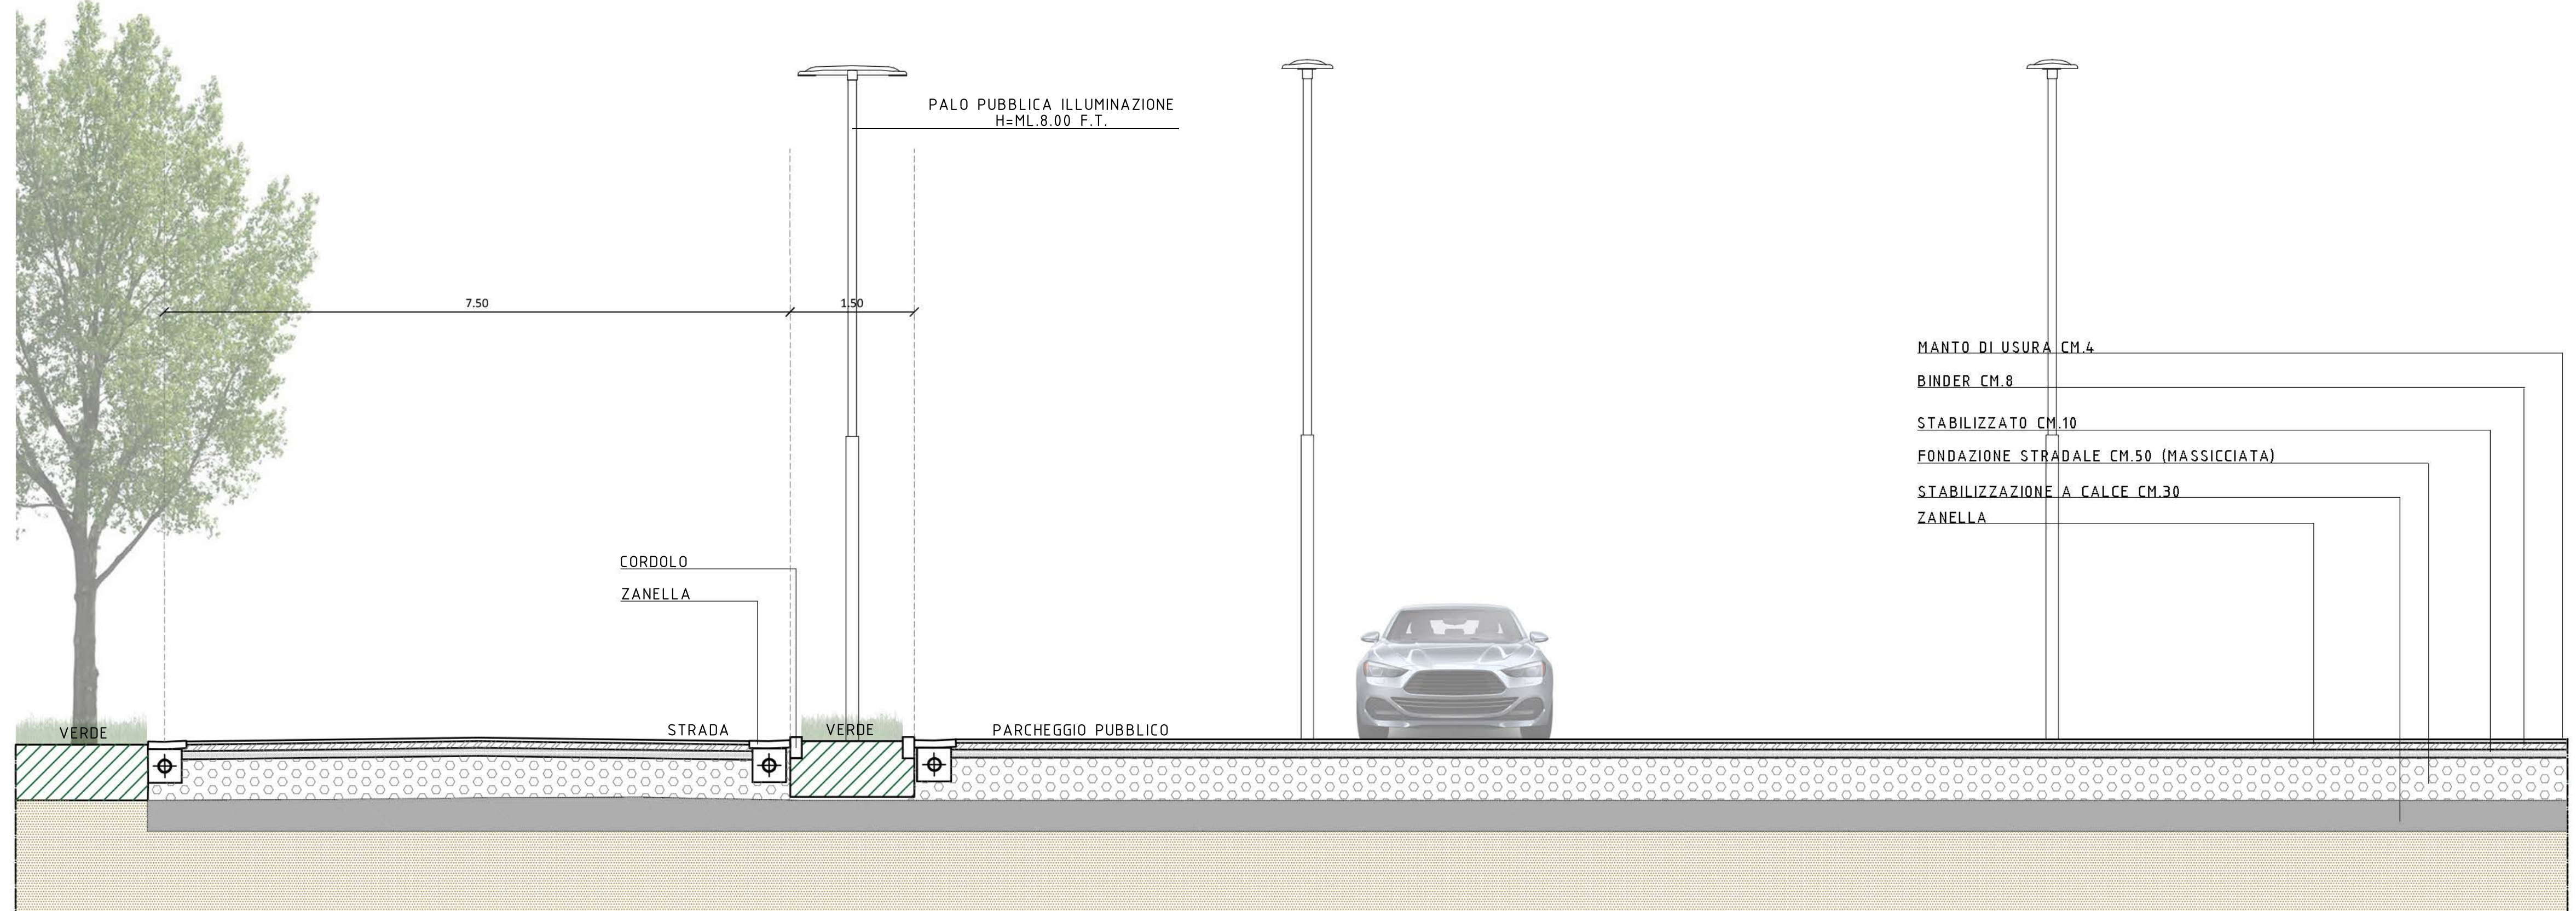

SEZIONE B-B _ 1:50

COMUNE DI BIENTINA
Provincia di Pisa

**PIANO ATTUATIVO DI INIZIATIVA PRIVATA
AREA INDUSTRIALE DI PRATOGRANDE
SUB-COMPARTO 1A**

UBICAZIONE:
Area Industriale di Pratogrande
56031 Bientina, PI

RICHIEDENTE:
Impresa Agricola Querci Sergio,
con sede in Firenze, via Barbacane n. 6

TECNICO:
Geom. Stefano Caturegli
codice fiscale: CTR SPN 05A 05G 843R
Via Galileo Galilei n.1/O - 56032 Bui, PI
pec: stefano.caturegli@geopec.it
mail: info@catureglio.it

TECNICO:
Ing. Giuseppe Quintavalle
codice fiscale: QNT GPP 55A07 H570R
Via E. De Nicola n.37 - 57016 Rosignano Marittimo, LI
pec: giuseppe.quintavalle@ingpec.eu
mail: g.quintavalle@gmail.com

TAVOLA:
04

CONTENUTO ELABORATO:
PLANIVOLUMETRICO E SEZIONI

SCALA:
DATA:
aprile 2024

Studio Tecnico Caturegli&Co.
Via Galileo Galilei n.1/O - 56032 Casone di Bui PI
tel. 0567-725073 - info@catureglio.it

DISEGNO DI PROPRIETÀ DEI PROGETTISTI. TUTTI I DIRITTI RISERVATI A NORMA DI LEGGE