COMUNE DI BIENTINA

PROVINCIA DI PISA

PROPOSTA DI VARIANTE AL REGOLAMENTO URBANISTICO VIGENTE E DI VARIANTE ANTICIPATRICE AL PIANO OPERATIVO ADOTTATO, E CONTESTUALE PIANO ATTUATIVO – SCHEDA NORMA TR-COP-T4 – LOC. PRATOGRANDE, COMUNE DI BIENTINA

ELABORATO:	**ELAB. 2**
OGGETTO:	INTERVENTI DI FATTIBILITA' IDRAULICA PLANIMETRIA, SEZIONI E PARTICOLARI COSTRUTTIVI Revisione Aprile 2024
SCALA:	1:2.000 – 1: 200 – 1:100
DATA:	Aprile 2024

EN3 ENERGY ENVIRONMENT ENGINEERING

gabbrielli@en3.it

Ing. Alessio Gabbrielli

ORDINE INGEGNERI DELLA PROVINCIA DI PISA
DOTT. ING. ALESSIO GABBRIELLI
N° 1263

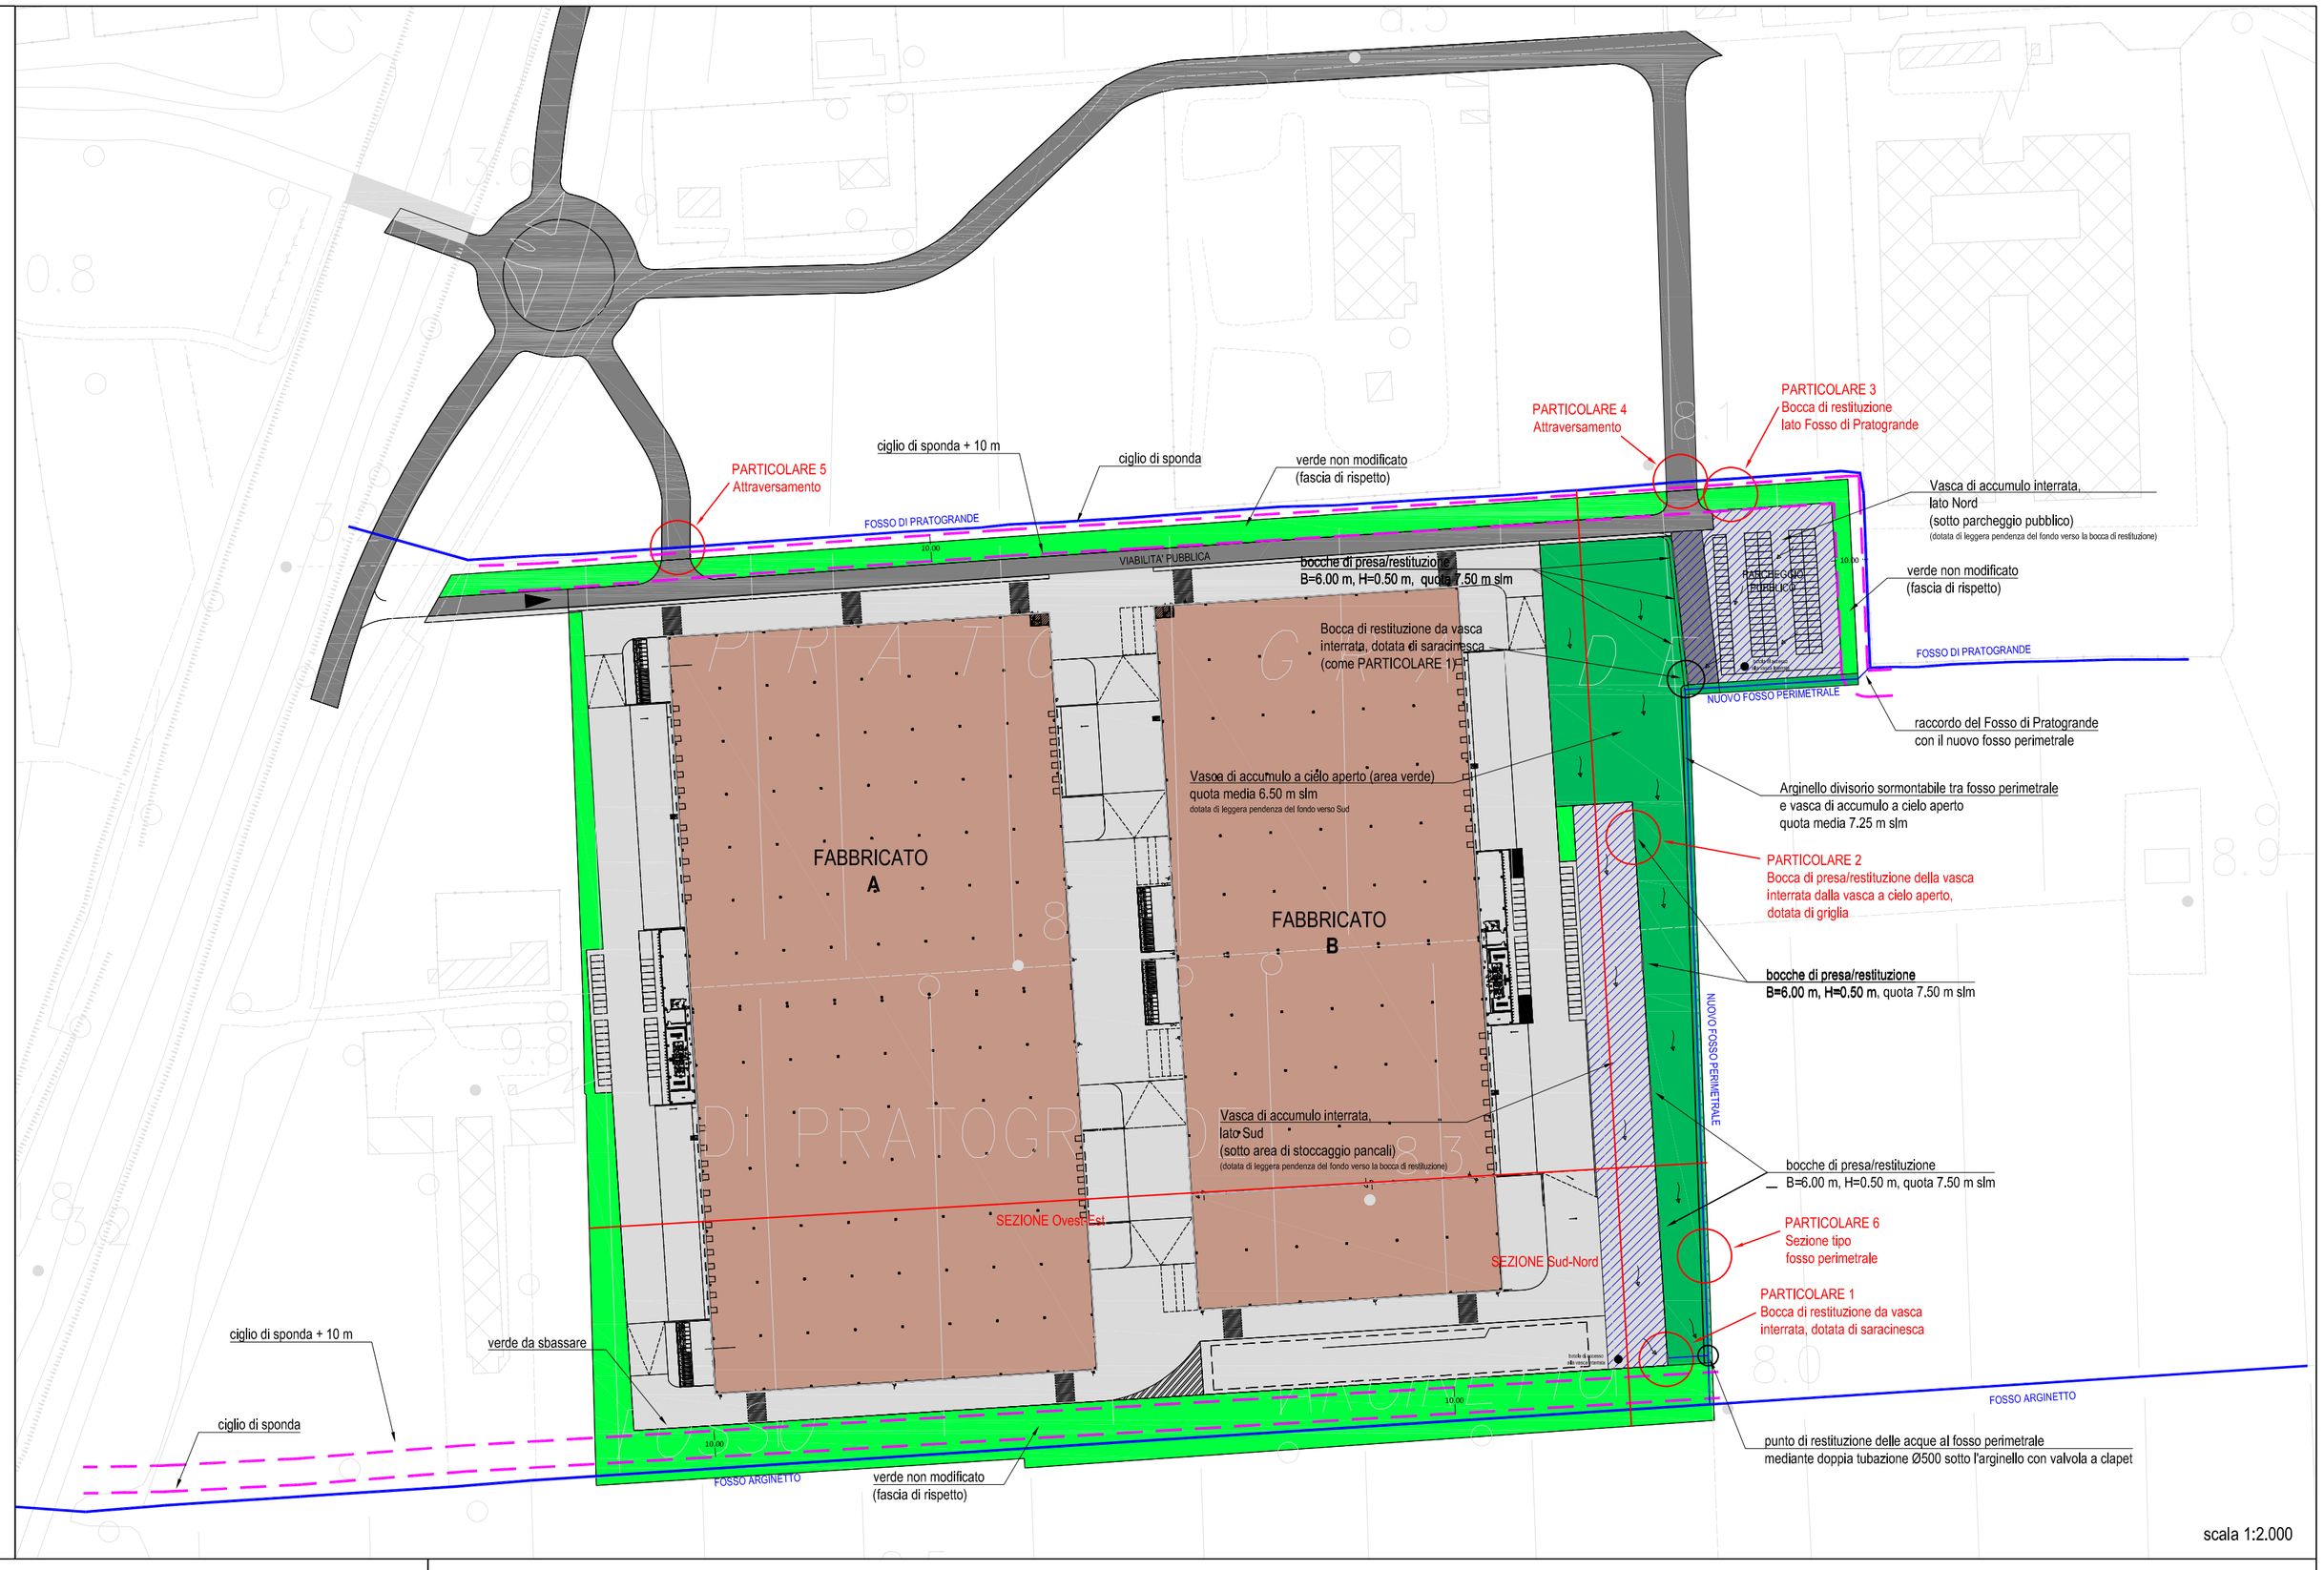

scala 1:2.000

SEZIONE Ovest-Est

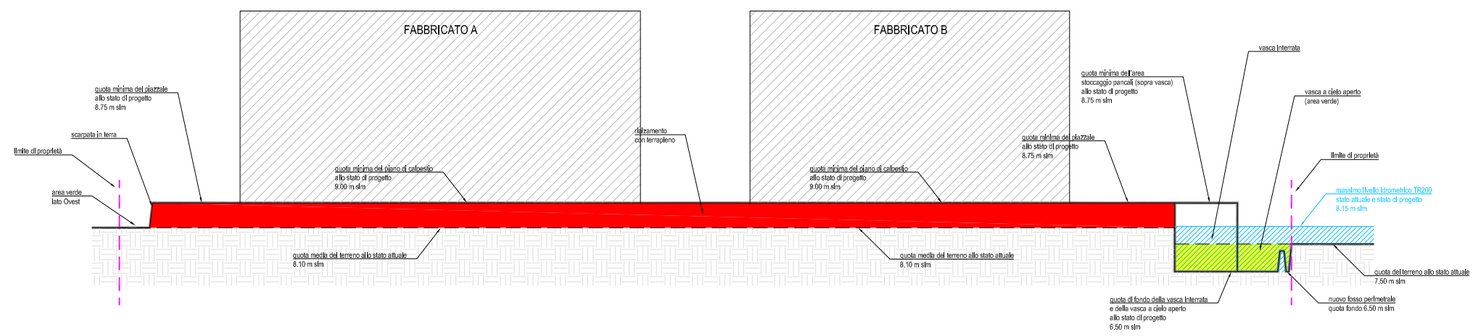

SEZIONE Sud-Nord

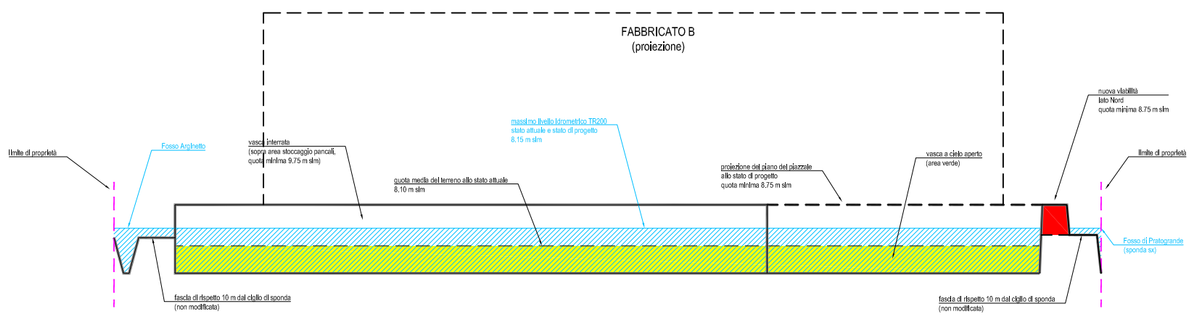

scala L 1:2.000
scala H 1:200

PARTICOLARE 1
Bocca di restituzione da vasca interrata a vasca a cielo aperto, con saracinesca

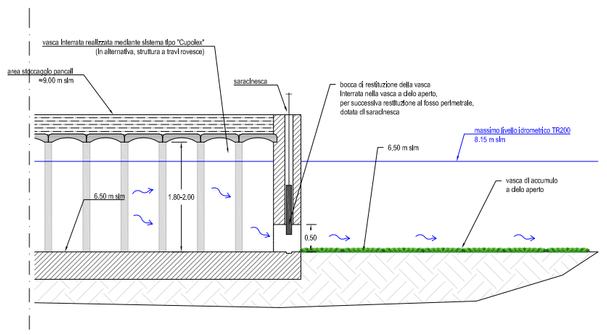

PARTICOLARE 3
Bocca di parziale restituzione lato Fosso di Pratogrande

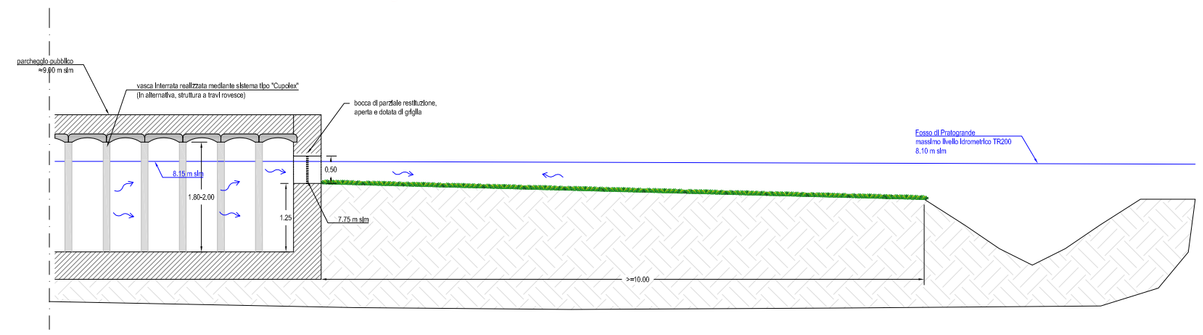

PARTICOLARE 2
Bocca di presa/restituzione su nuovo canale, aperta e con griglia

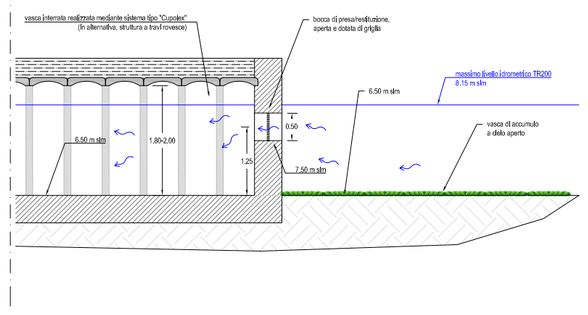

PARTICOLARE 4
Attraversamento

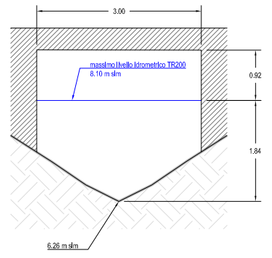

PARTICOLARE 5
Attraversamento

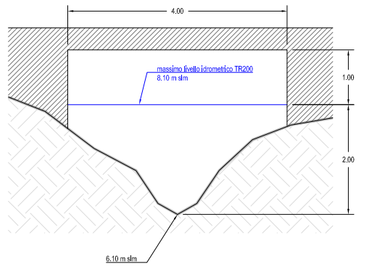

PARTICOLARE 6
Sezioni tipo fosso perimetrale

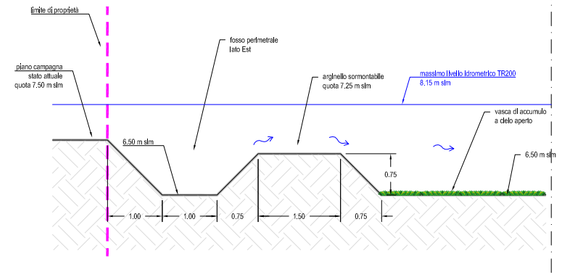

scala 1:100