

COMUNE DI BIENTINA
Provincia di Pisa

**PIANO ATTUATIVO DI INIZIATIVA PRIVATA
AREA INDUSTRIALE DI PRATOGRANDE
SUB-COMPARTO 1A**

UBICAZIONE:
Area industriale di PratoGrande
56031 Bientina, PI

RICHIEDENTE:
Impresa Agricola Querci Sergio,
con sede in Firenze, via Barbacane n. 6

TECNICO:
Geometra Stefano Caturegli
codice fiscale: CTR SFN 58A 05G 843R
Via Galileo Galilei n.1/O - 56032 Buti, PI
pec: stefano.caturegli@geopec.it
mail: info@caturegli.co.it

TECNICO:
Ing. Giuseppe Quintavalle
codice fiscale: QNT GPP 55A07 H570R
Via E. De Nicola n.37 - 57016 Rosignano Marittimo, LI
pec: giuseppe.quintavalle@ingpec.eu
mail: g.quintavalle@gmail.com

TAVOLA:

08

CONTENUTO ELABORATO:
PLANIMETRIA ADDUZIONE IDRICA



SCALA: 1:2000

DATA: Aprile 2024

Studio Tecnico Caturegli&Co.
Via Galileo Galilei n.1/o - 56032 Cascine di Buti PI
tel. 0587-725073 - info@caturegli.co.it



DISEGNO DI PROPRIETA' DEI PROGETTISTI - TUTTI I DIRITTI RISERVATI A NORMA DI LEGGE

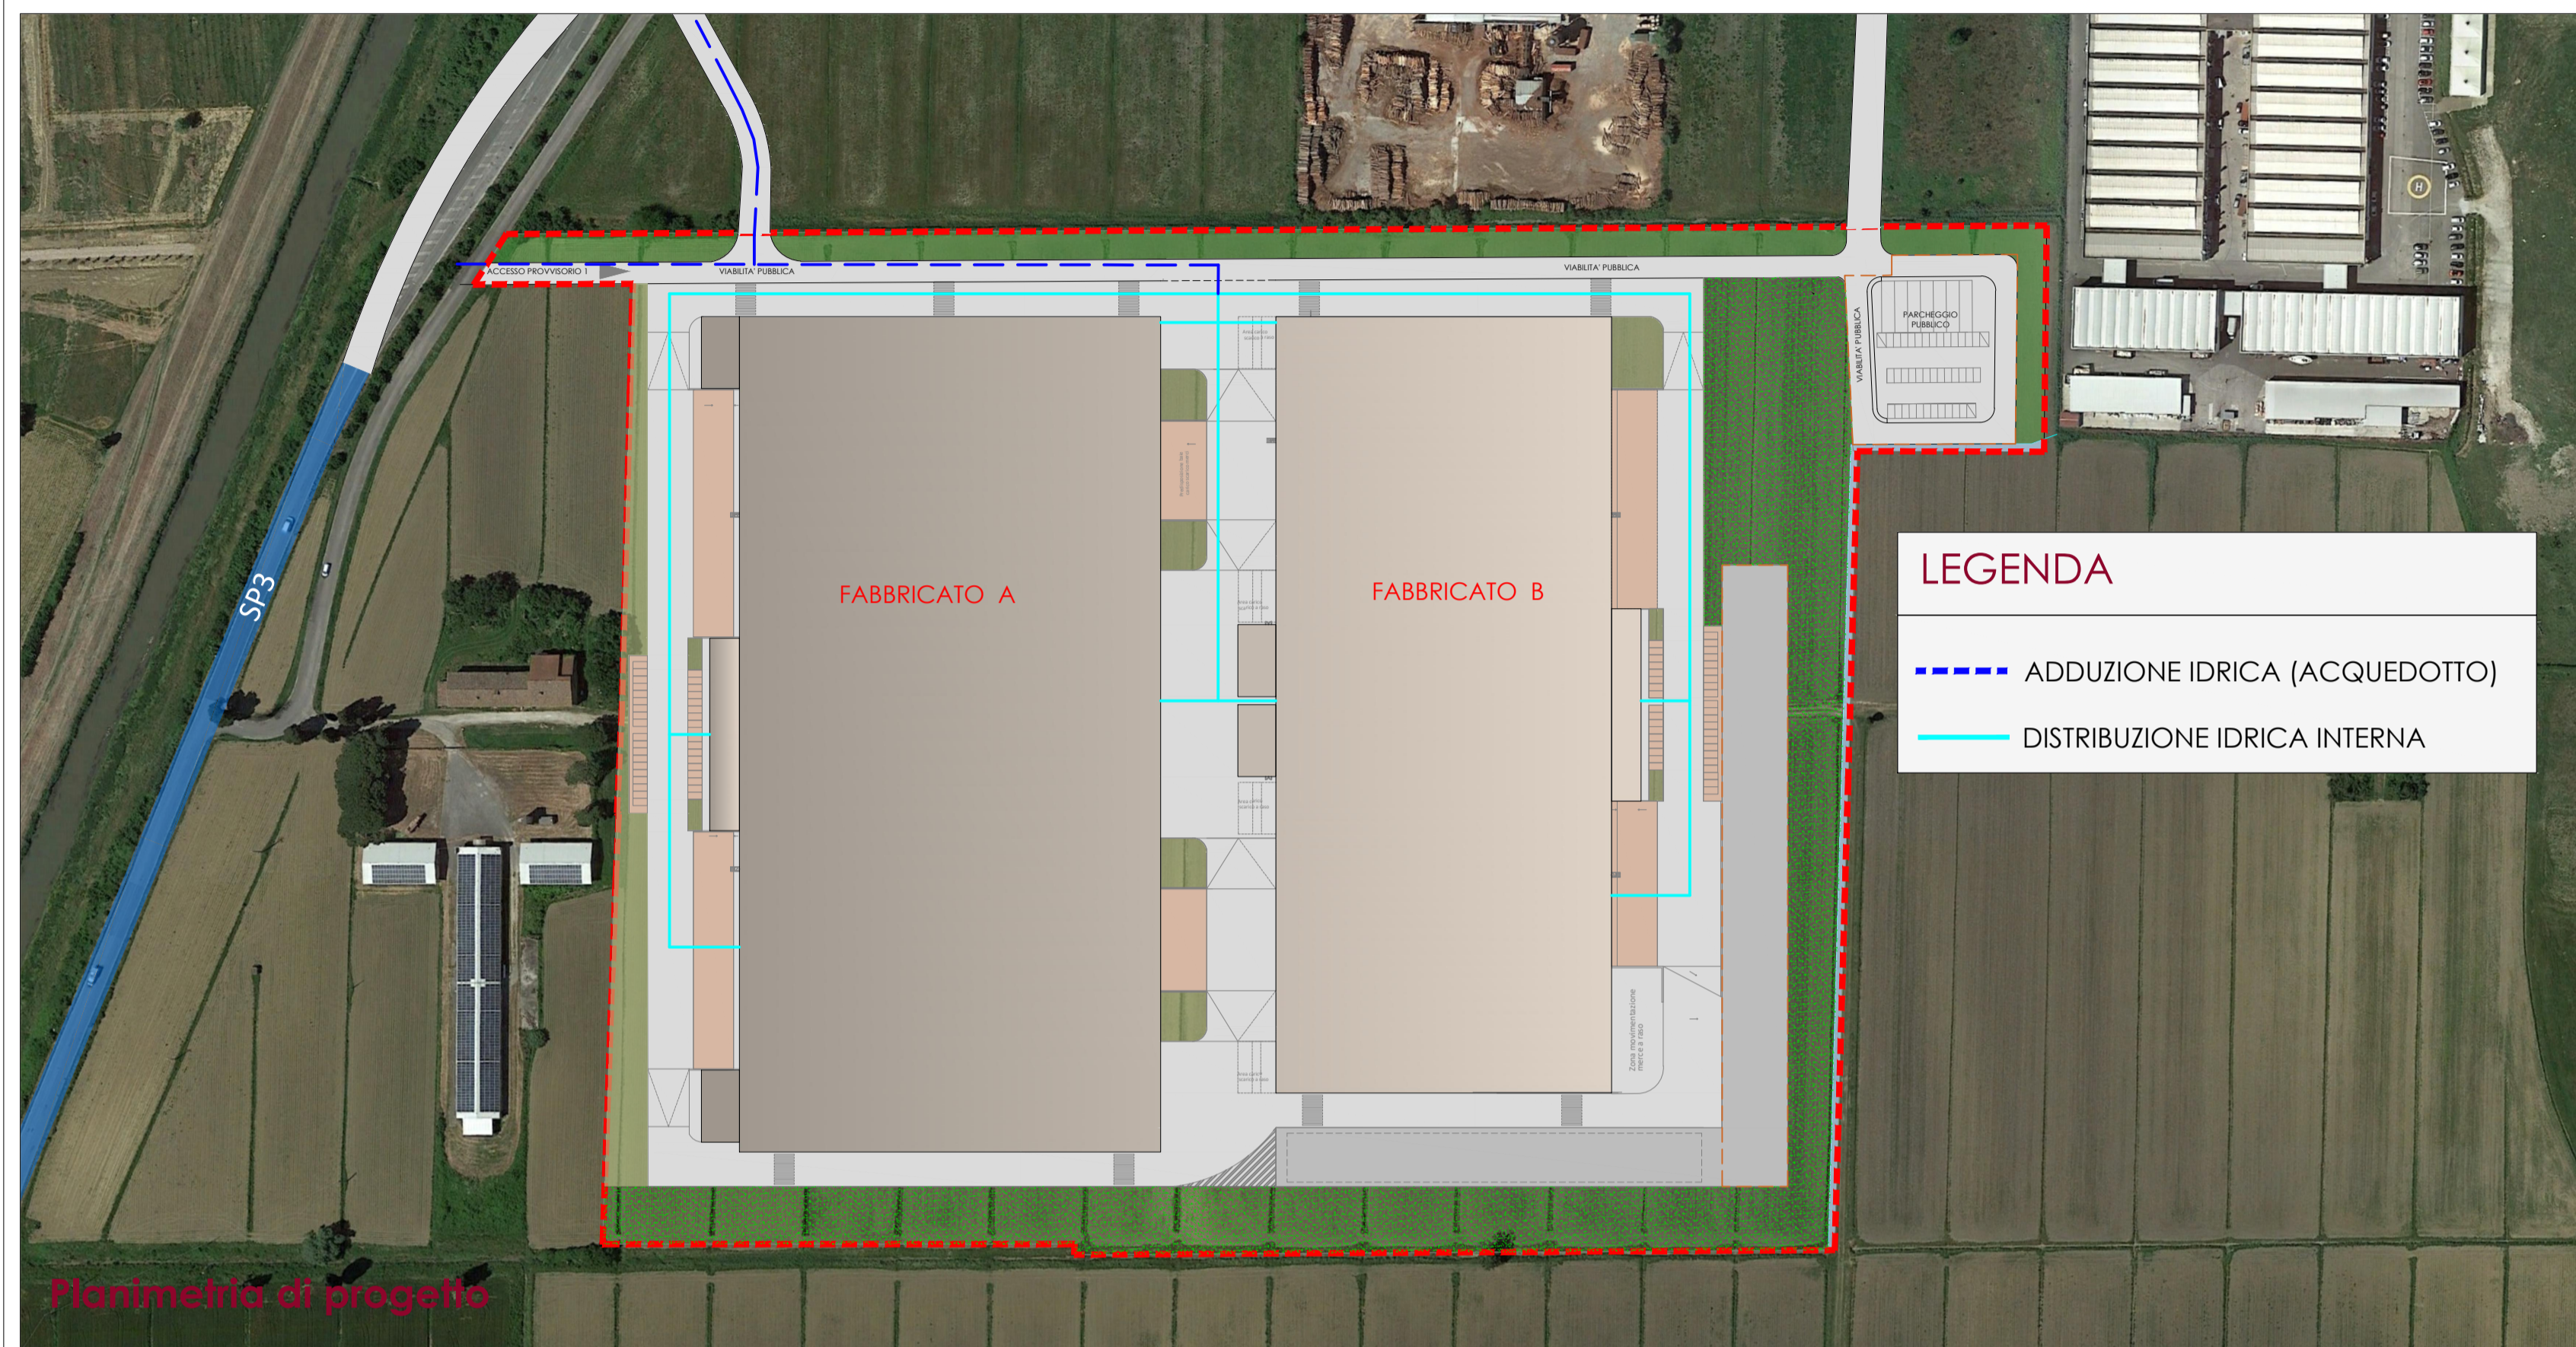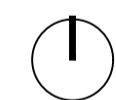

LEGENDA

- ADDUZIONE IDRICA (ACQUEDOTTO)
- DISTRIBUZIONE IDRICA INTERNA

