


Planimetria Piano Primo

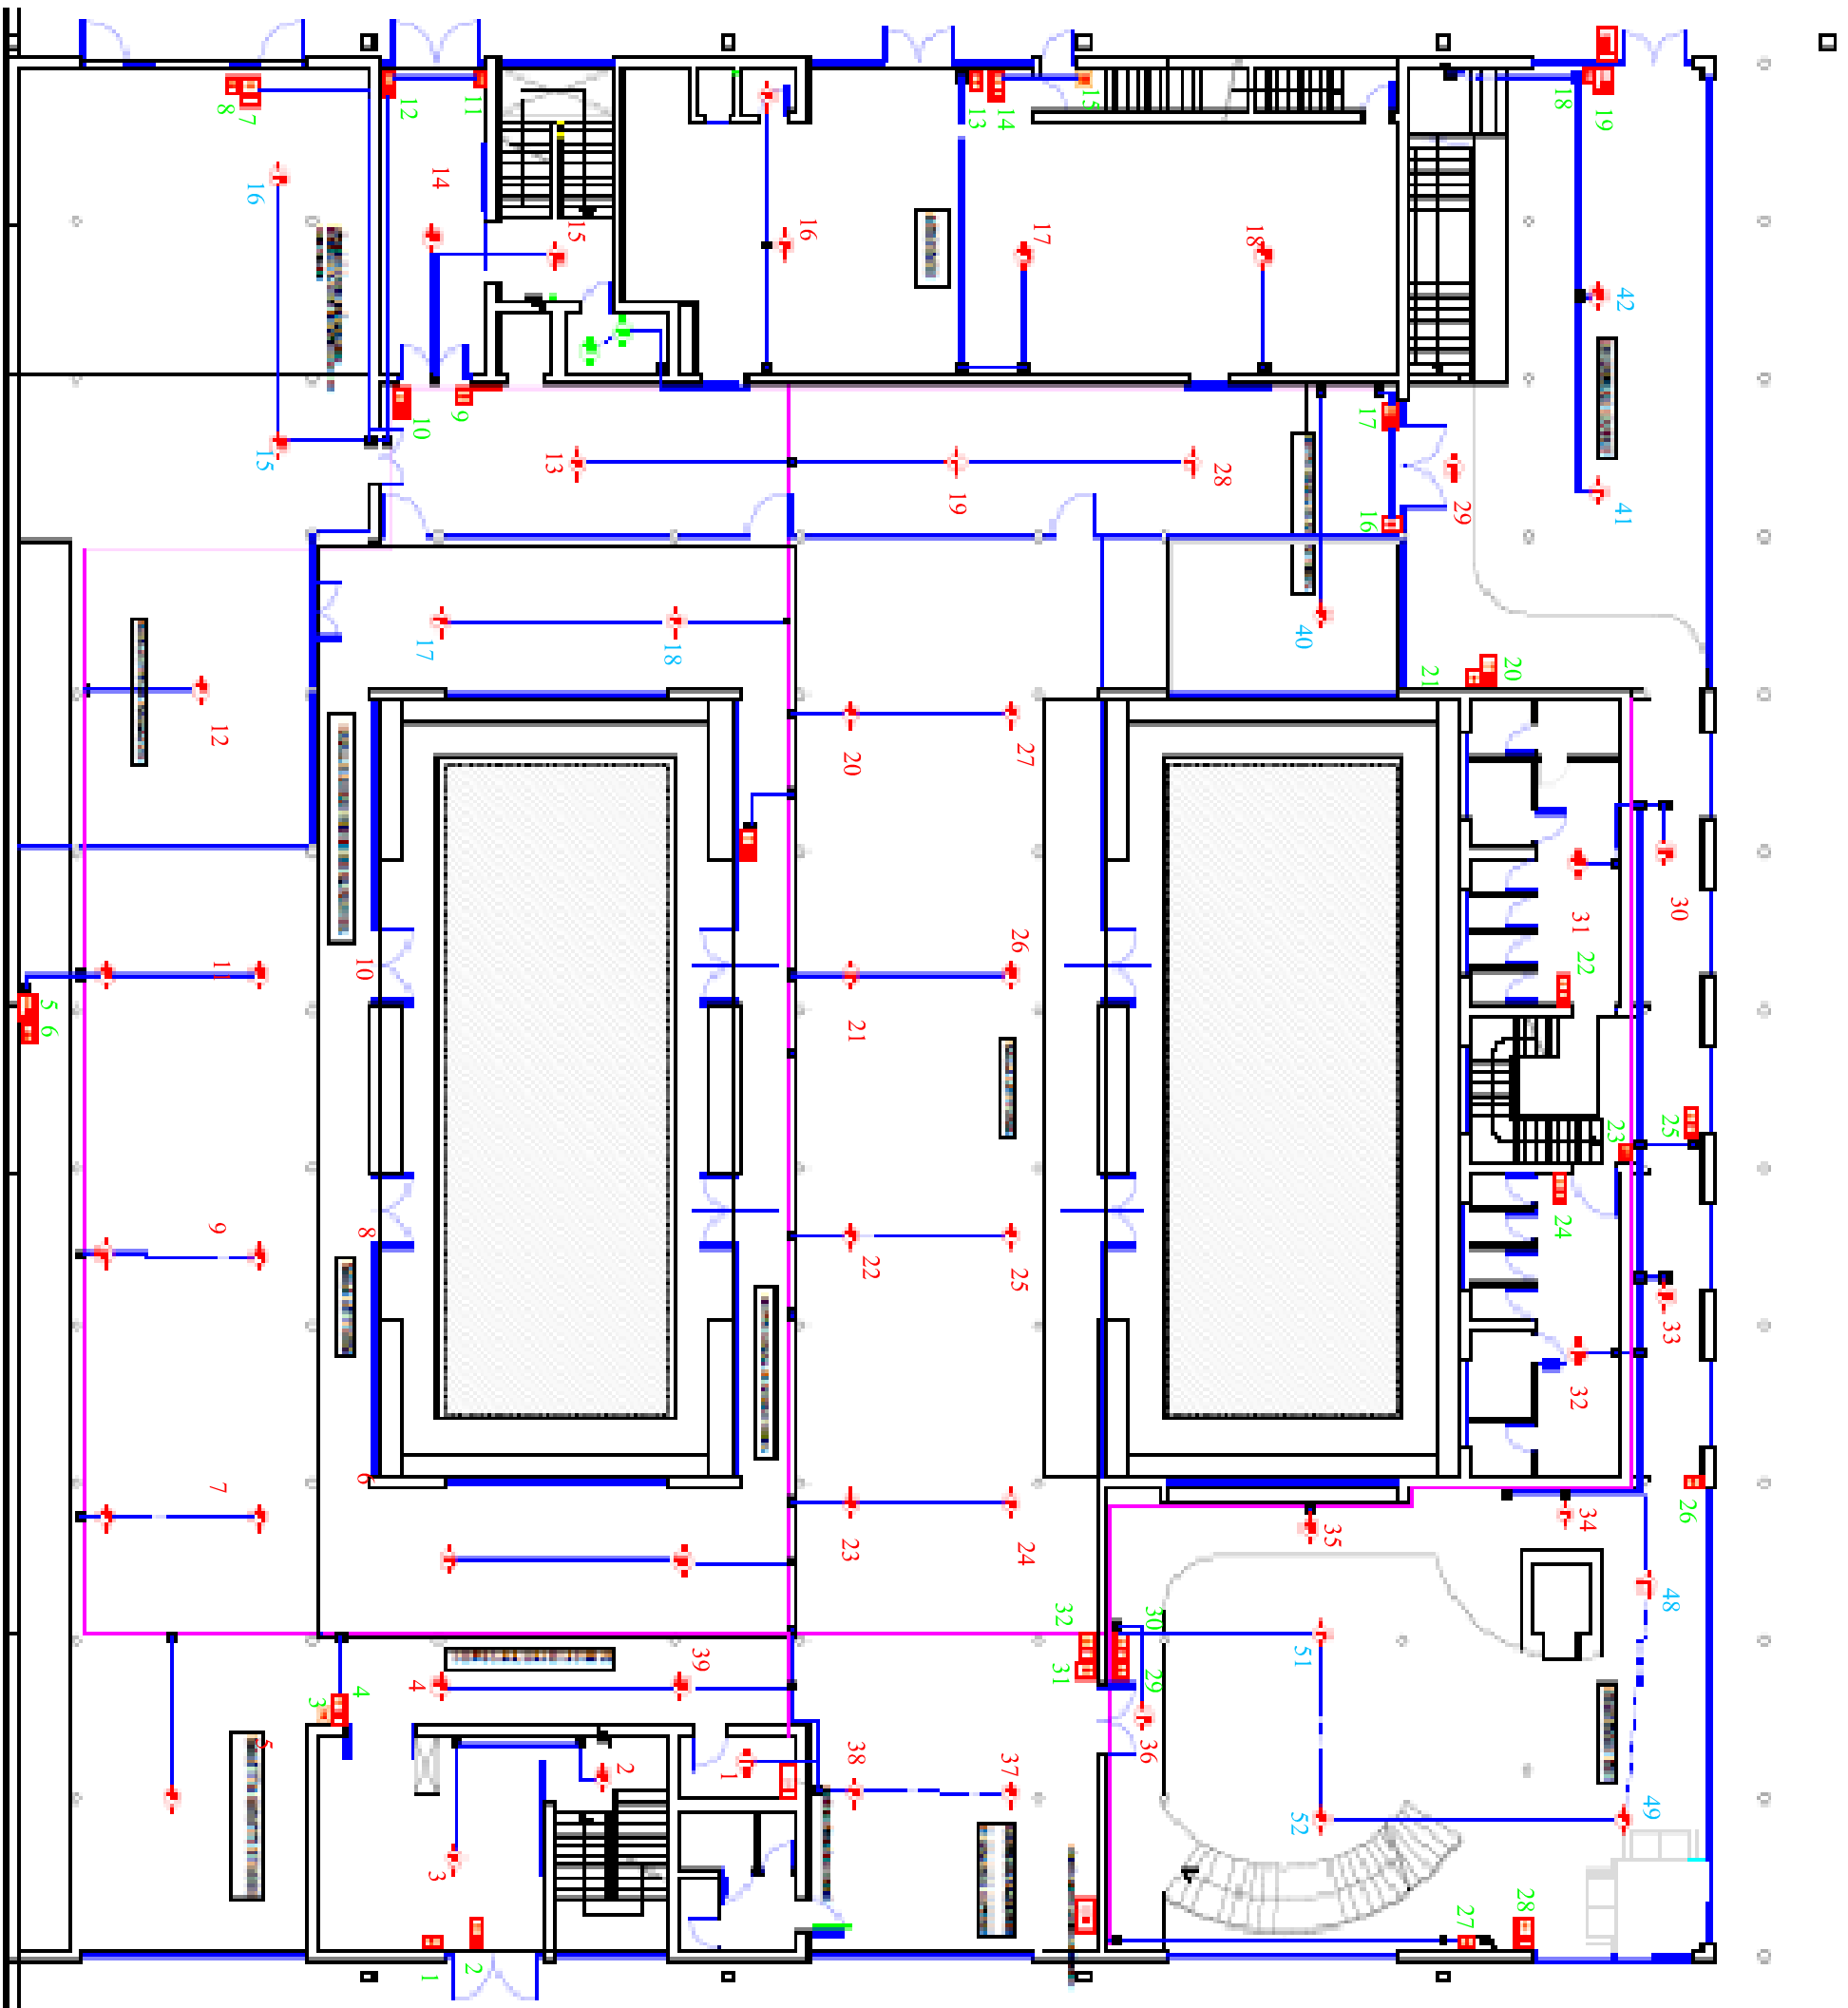

Planimetrija Priloga 1